



COMUNE DI SCAFA (PROVINCIA DI PESCARA)

FINANZIAMENTO	DECRETO DEL MINISTERO DELL'ISTRUZIONE, DELL'UNIVERSITA' E DELLA RICERCA N. 1007 DEL 21.12.2017 (PUBBLICATO SULLA G.U. SERIE GENERALE N. 42 DEL 20.02.2018 - SUPPLEMENTO ORDINARIO N. 9)	
OGGETTO DEI LAVORI	ADEGUAMENTO SISMICO DELLA PALESTRA ADIACENTE LA SCUOLA SECONDARIA DI 1° GRADO MICHELANGELO BUONARROTI	
BENEFICIARIO	COMUNE DI SCAFA P.ZZA MATTEOTTI N. 5 - 65027 SCAFA (PE) P. IVA 00208610683 - CODICE FISCALE 81000070680	
UBICAZIONE RIFERIMENTI CATASTALI	VIA DELLA STAZIONE - 65027 SCAFA (PE) FOGLIO 6, PARTICELLA 342	
ELABORATO	PIANTE (STATO DI PROGETTO)	TAV. ARC_07
FASE PROGETTO DATA DI EMISSIONE	DEFINITIVO - ESECUTIVO / NOVEMBRE 2018	
PROGETTAZIONE	ARCH. PERSIANI GIAMBATTISTA via messico n. 17 - 86039 termoli (cb) contatti: 339 45489990 - giambattista.persiani@archiworldpaec.it	
GRUPPO DI LAVORO		
AFFIDAMENTO INCARICO	DETERMINAZIONE N. 125/T DEL 09.07.2018	
	SPAZIO RISERVATO ALLE AMMINISTRAZIONI PER PROTOCOLLI E VISTI	

PIANTE - STATO DI PROGETTO SCALA 1:100

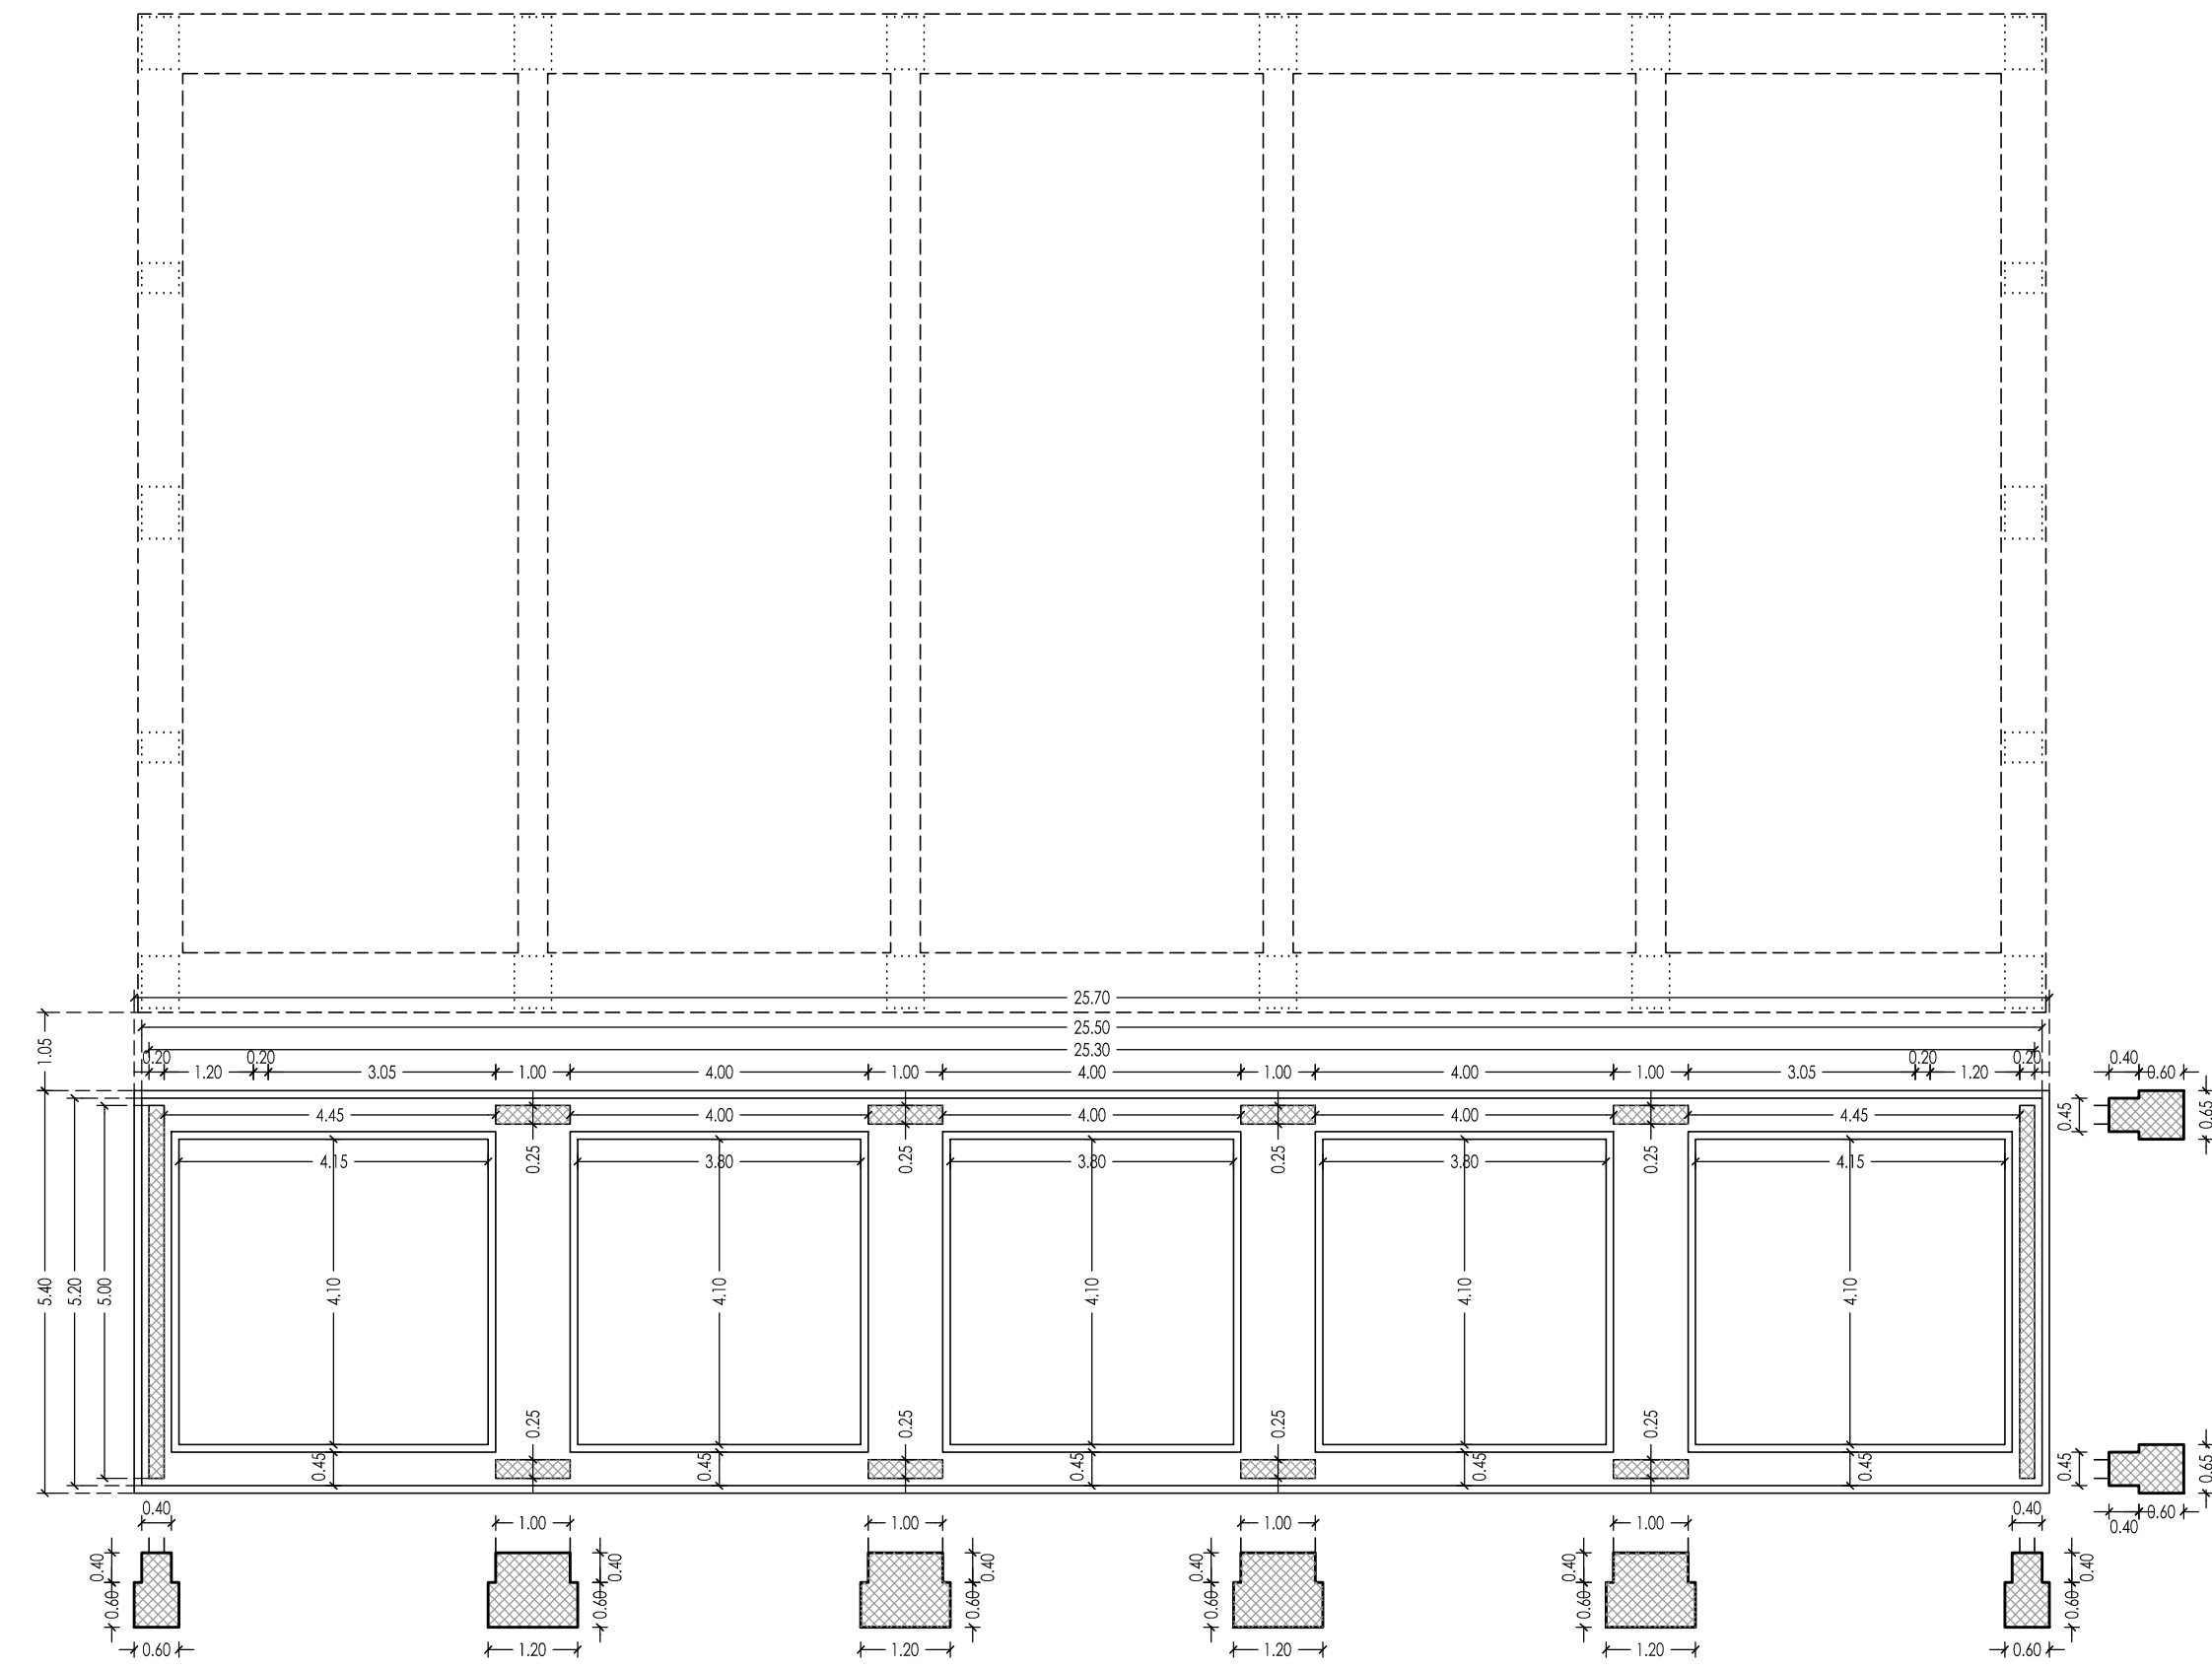


PIANTA PIANO FONDAZIONI

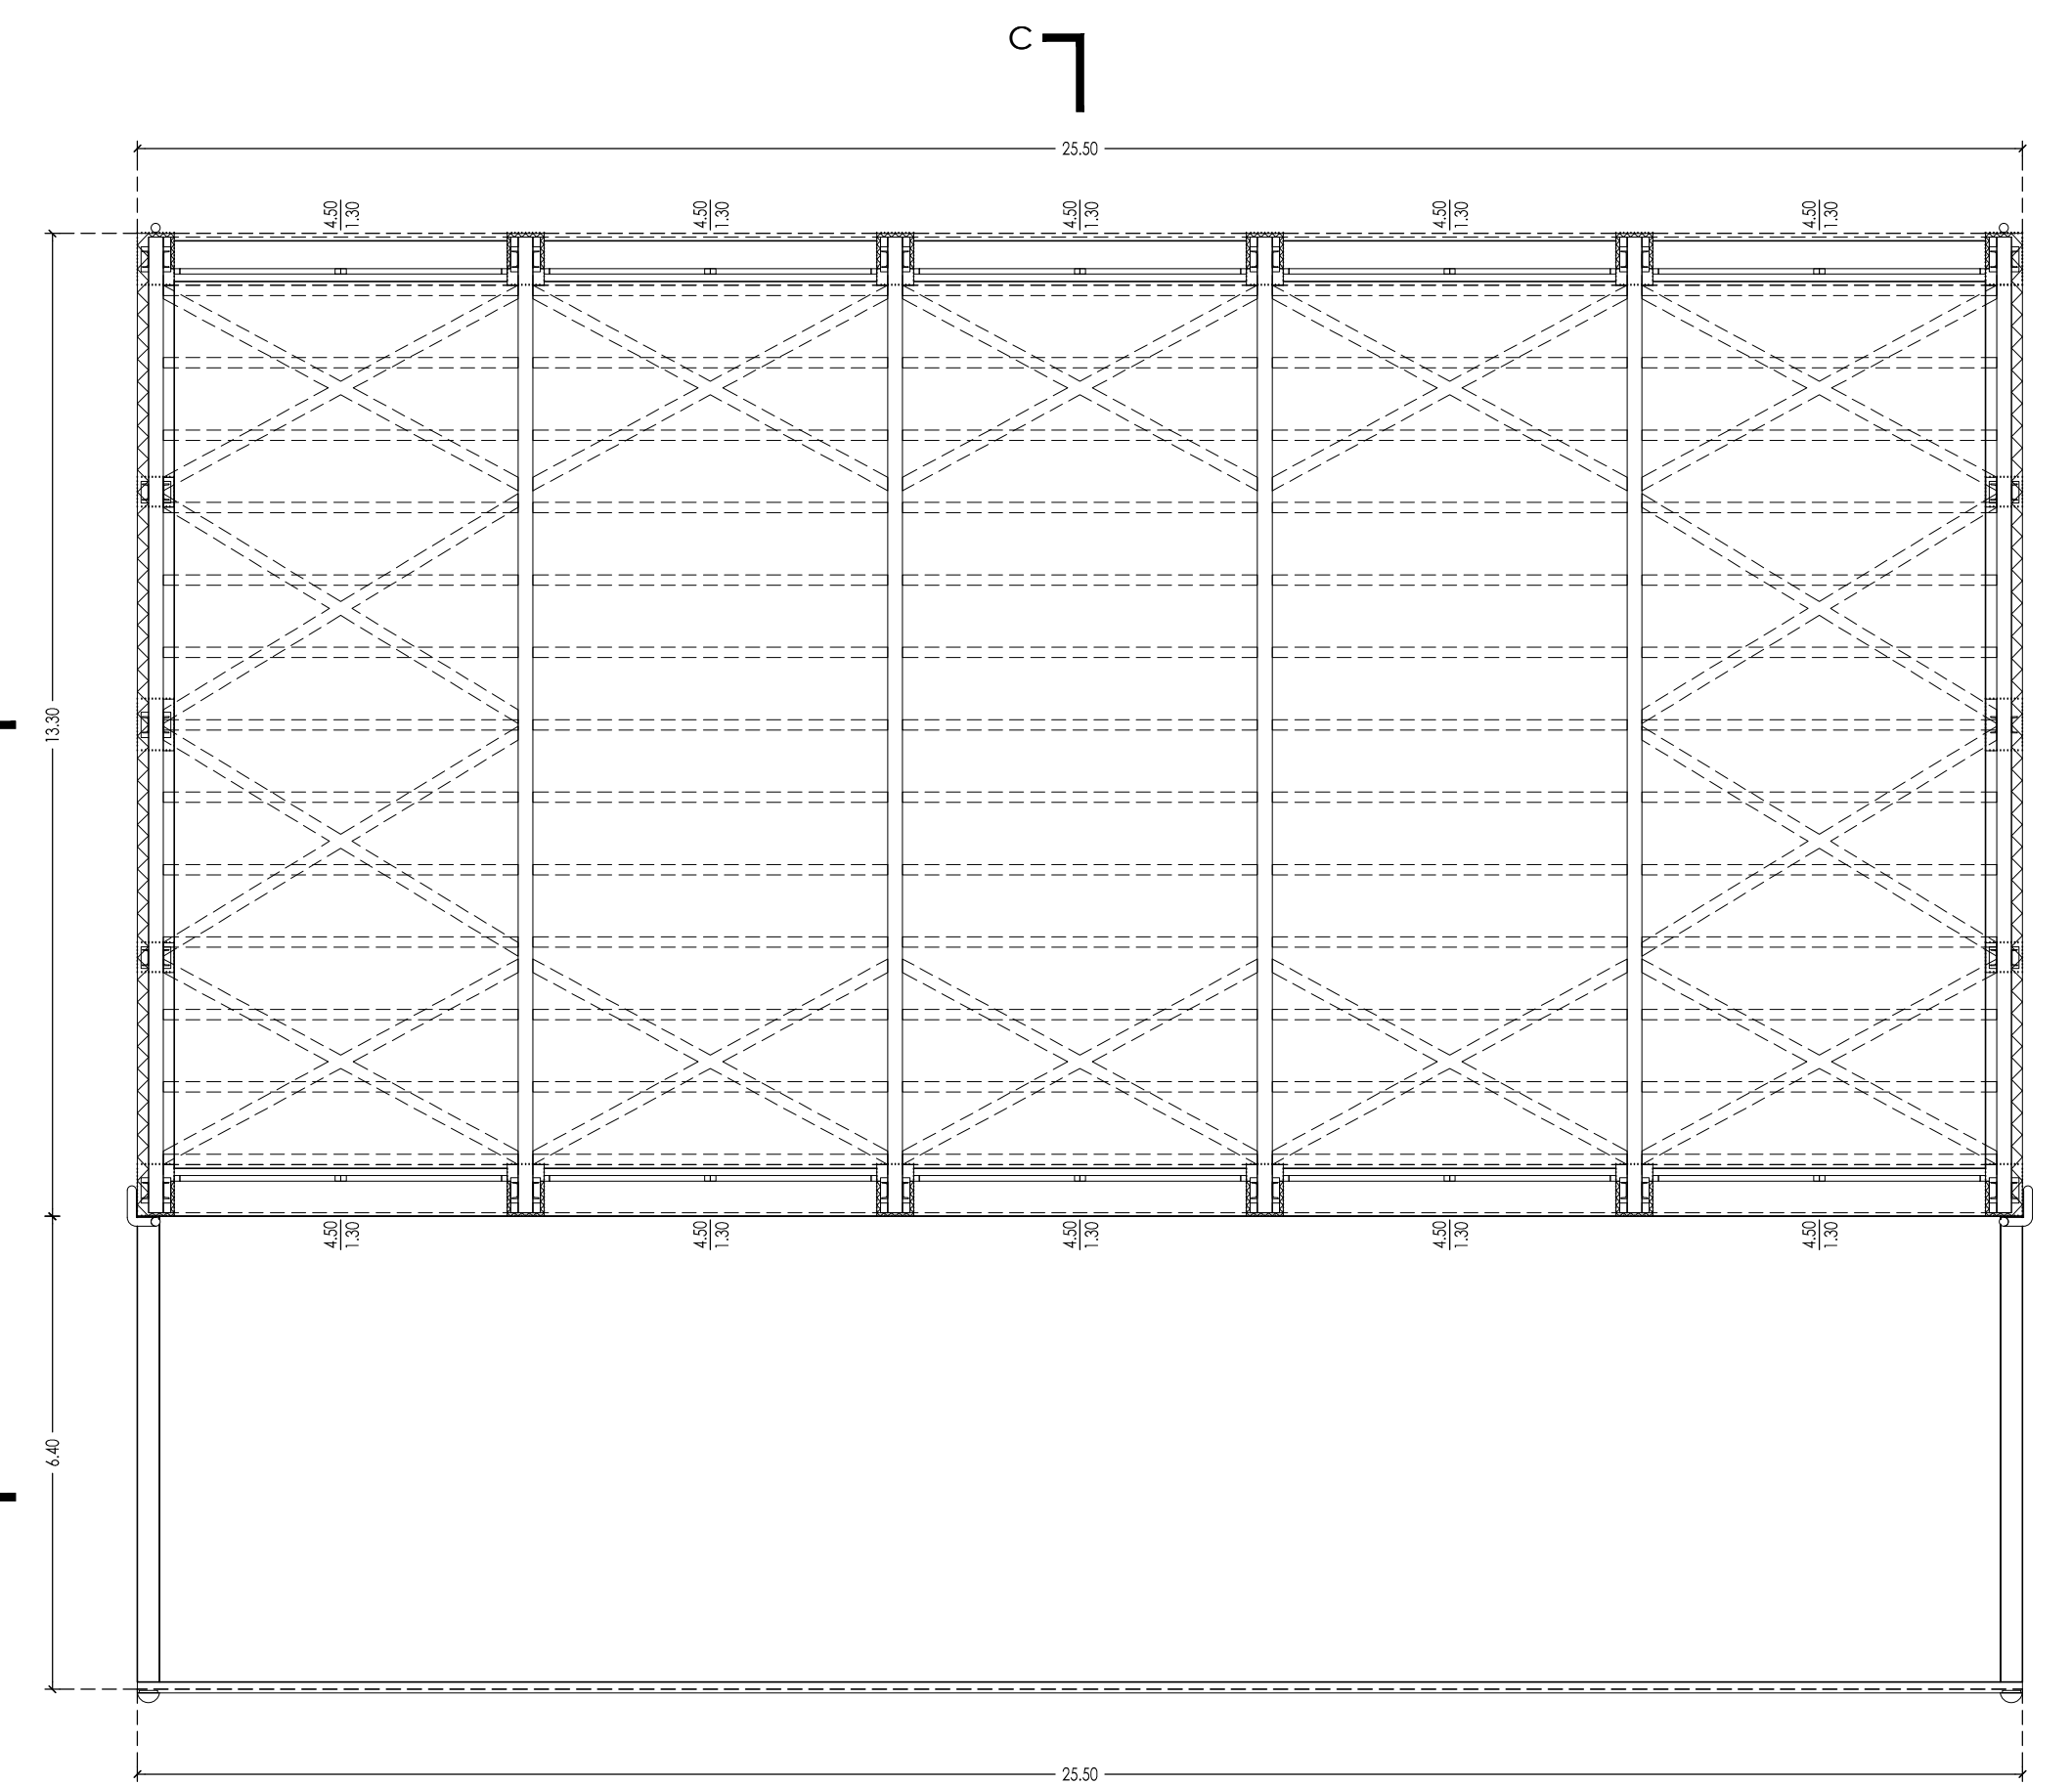


PIANTA QUOTA INFISSI

VOLUMI LEGNO COPERTURA CORPO PALESTRA

DESCRIZIONE	RESISTENZA	SEZIONE (cm)	NUMERO	LUNG. (m)	VOL. (mc)
TRAVI PRINCIPALI	GL 28h	20x88_108_88	6	13,20	15,51
TRAVI PERIMETRALI	GL 24h	64x24	10	4,80	7,37
ARCARECCI	GL 24h	14x24	65	4,80	10,48
CONTROVENTI	GL 24h	16x16	8	5,62	1,15
CONTROVENTI	GL 24h	16x16	20	5,46	2,79

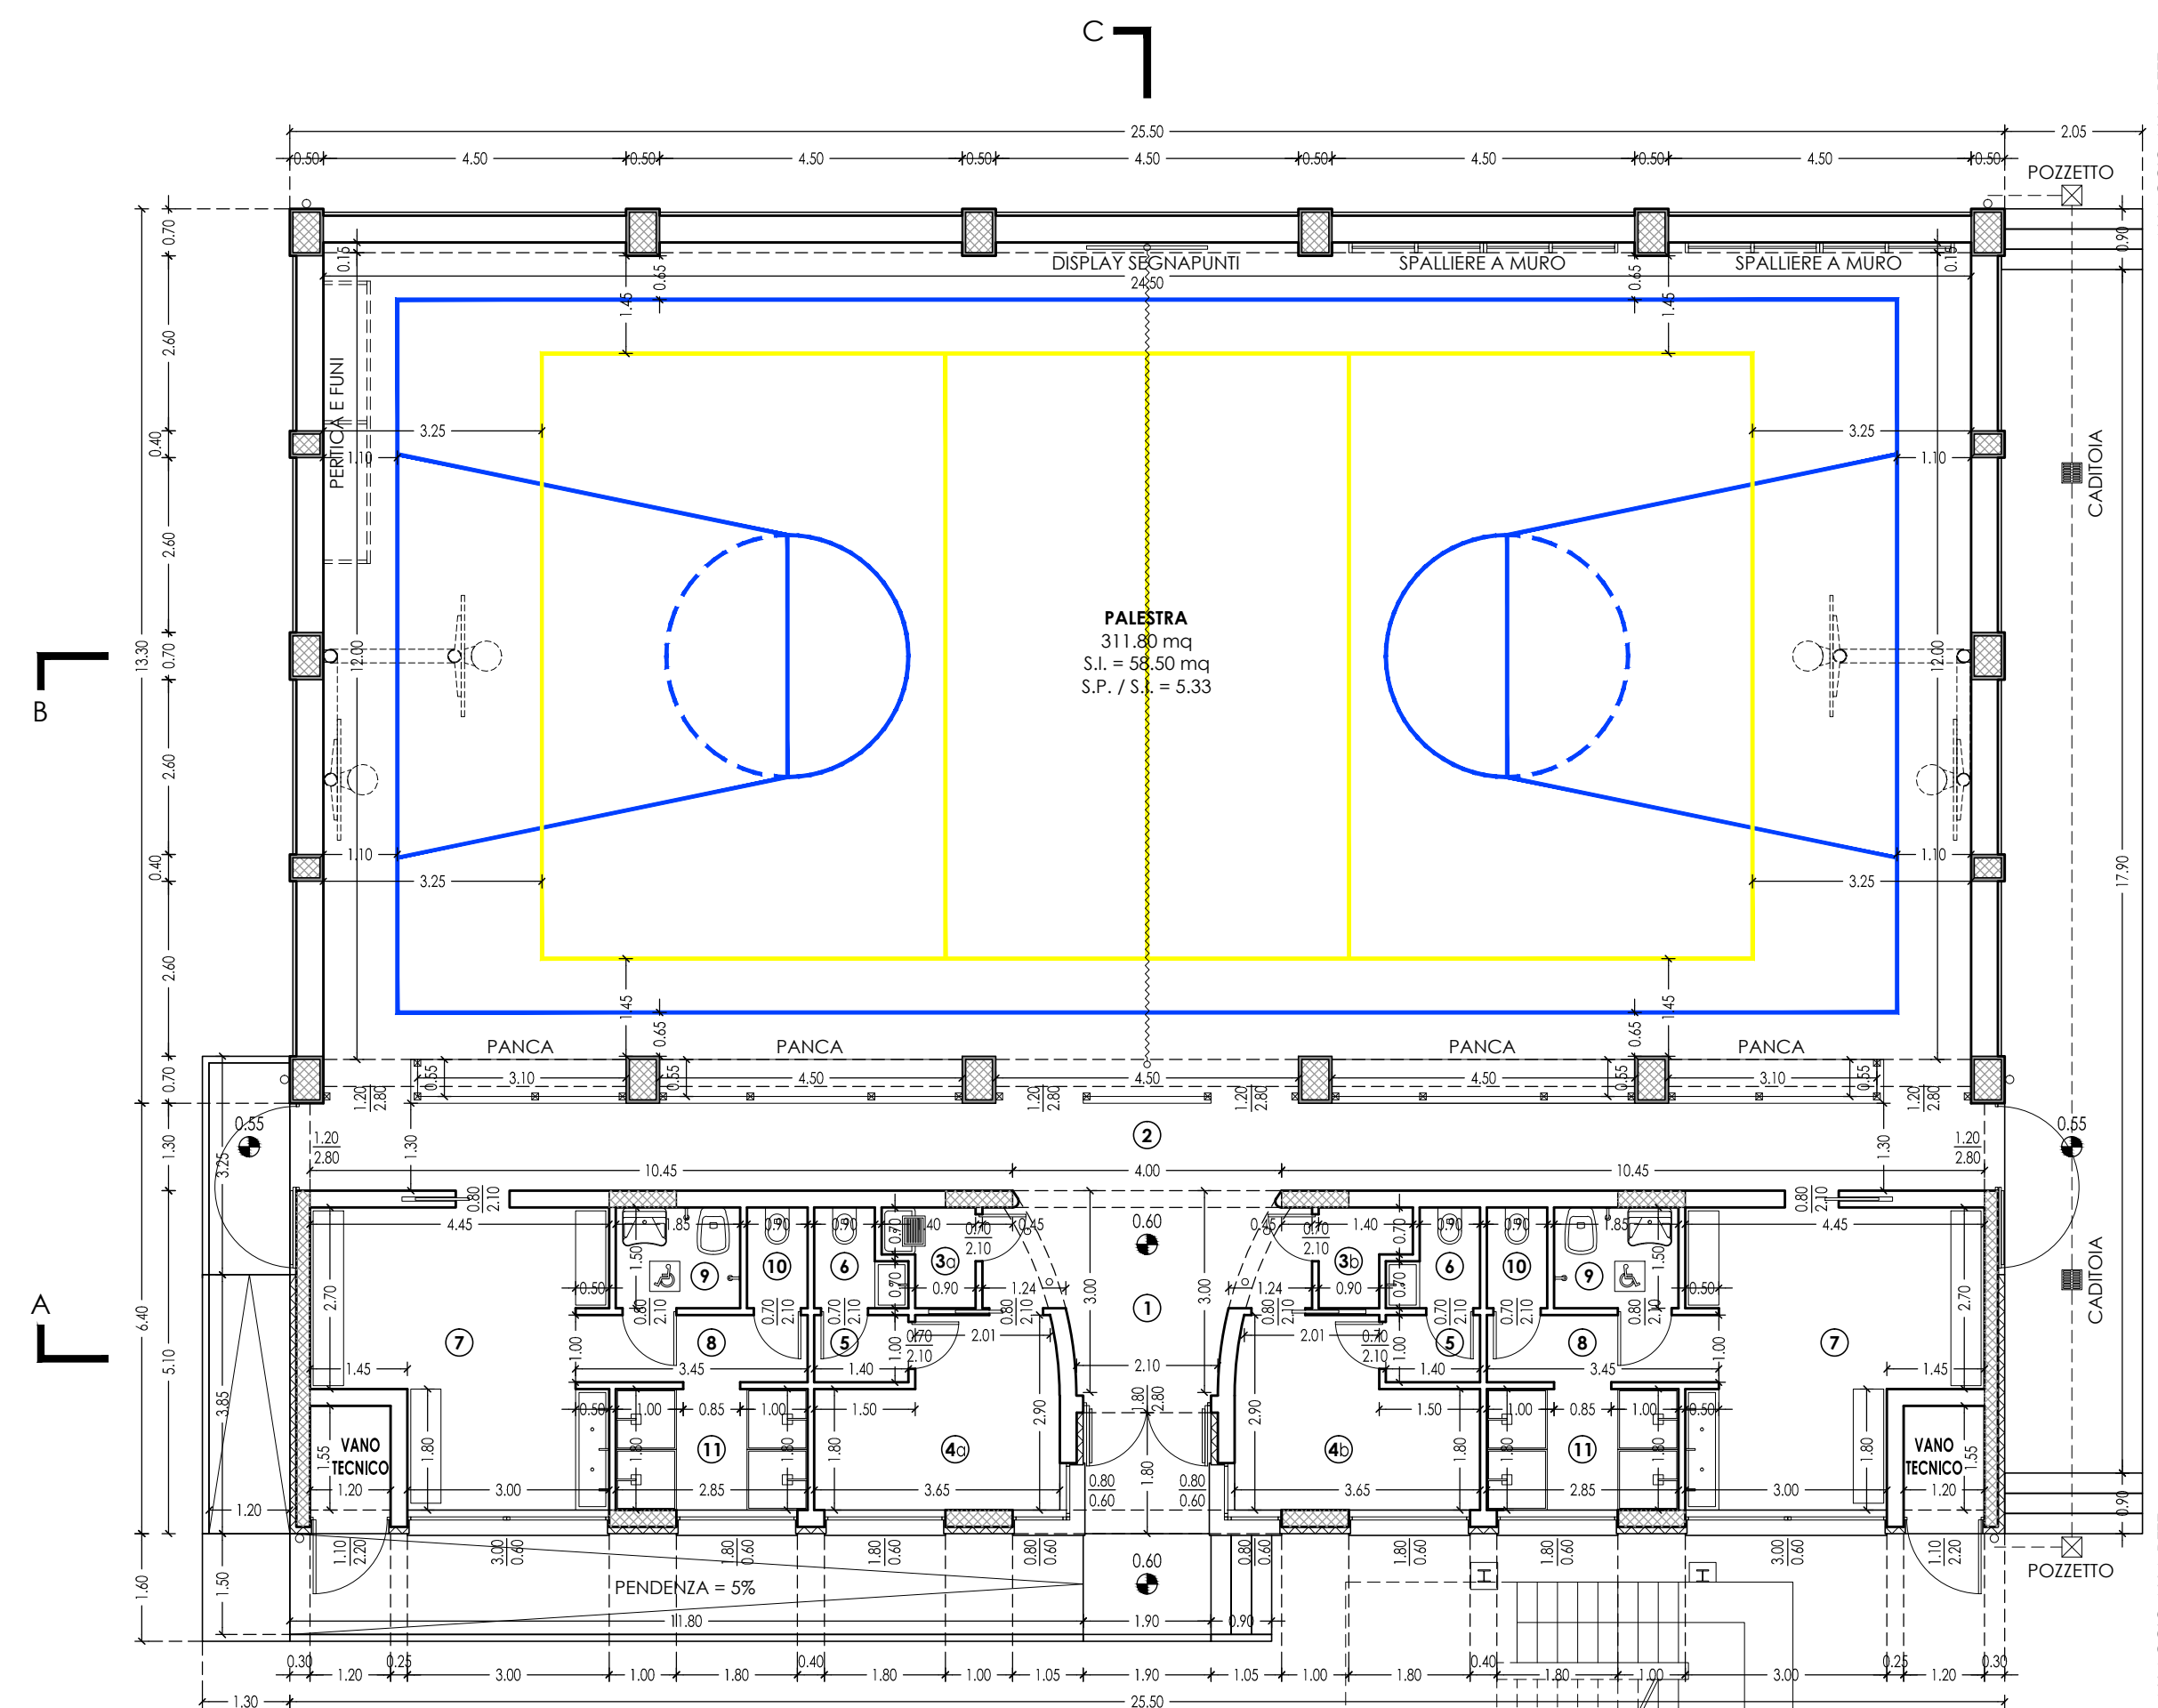

PIANTA PIANO TERRA

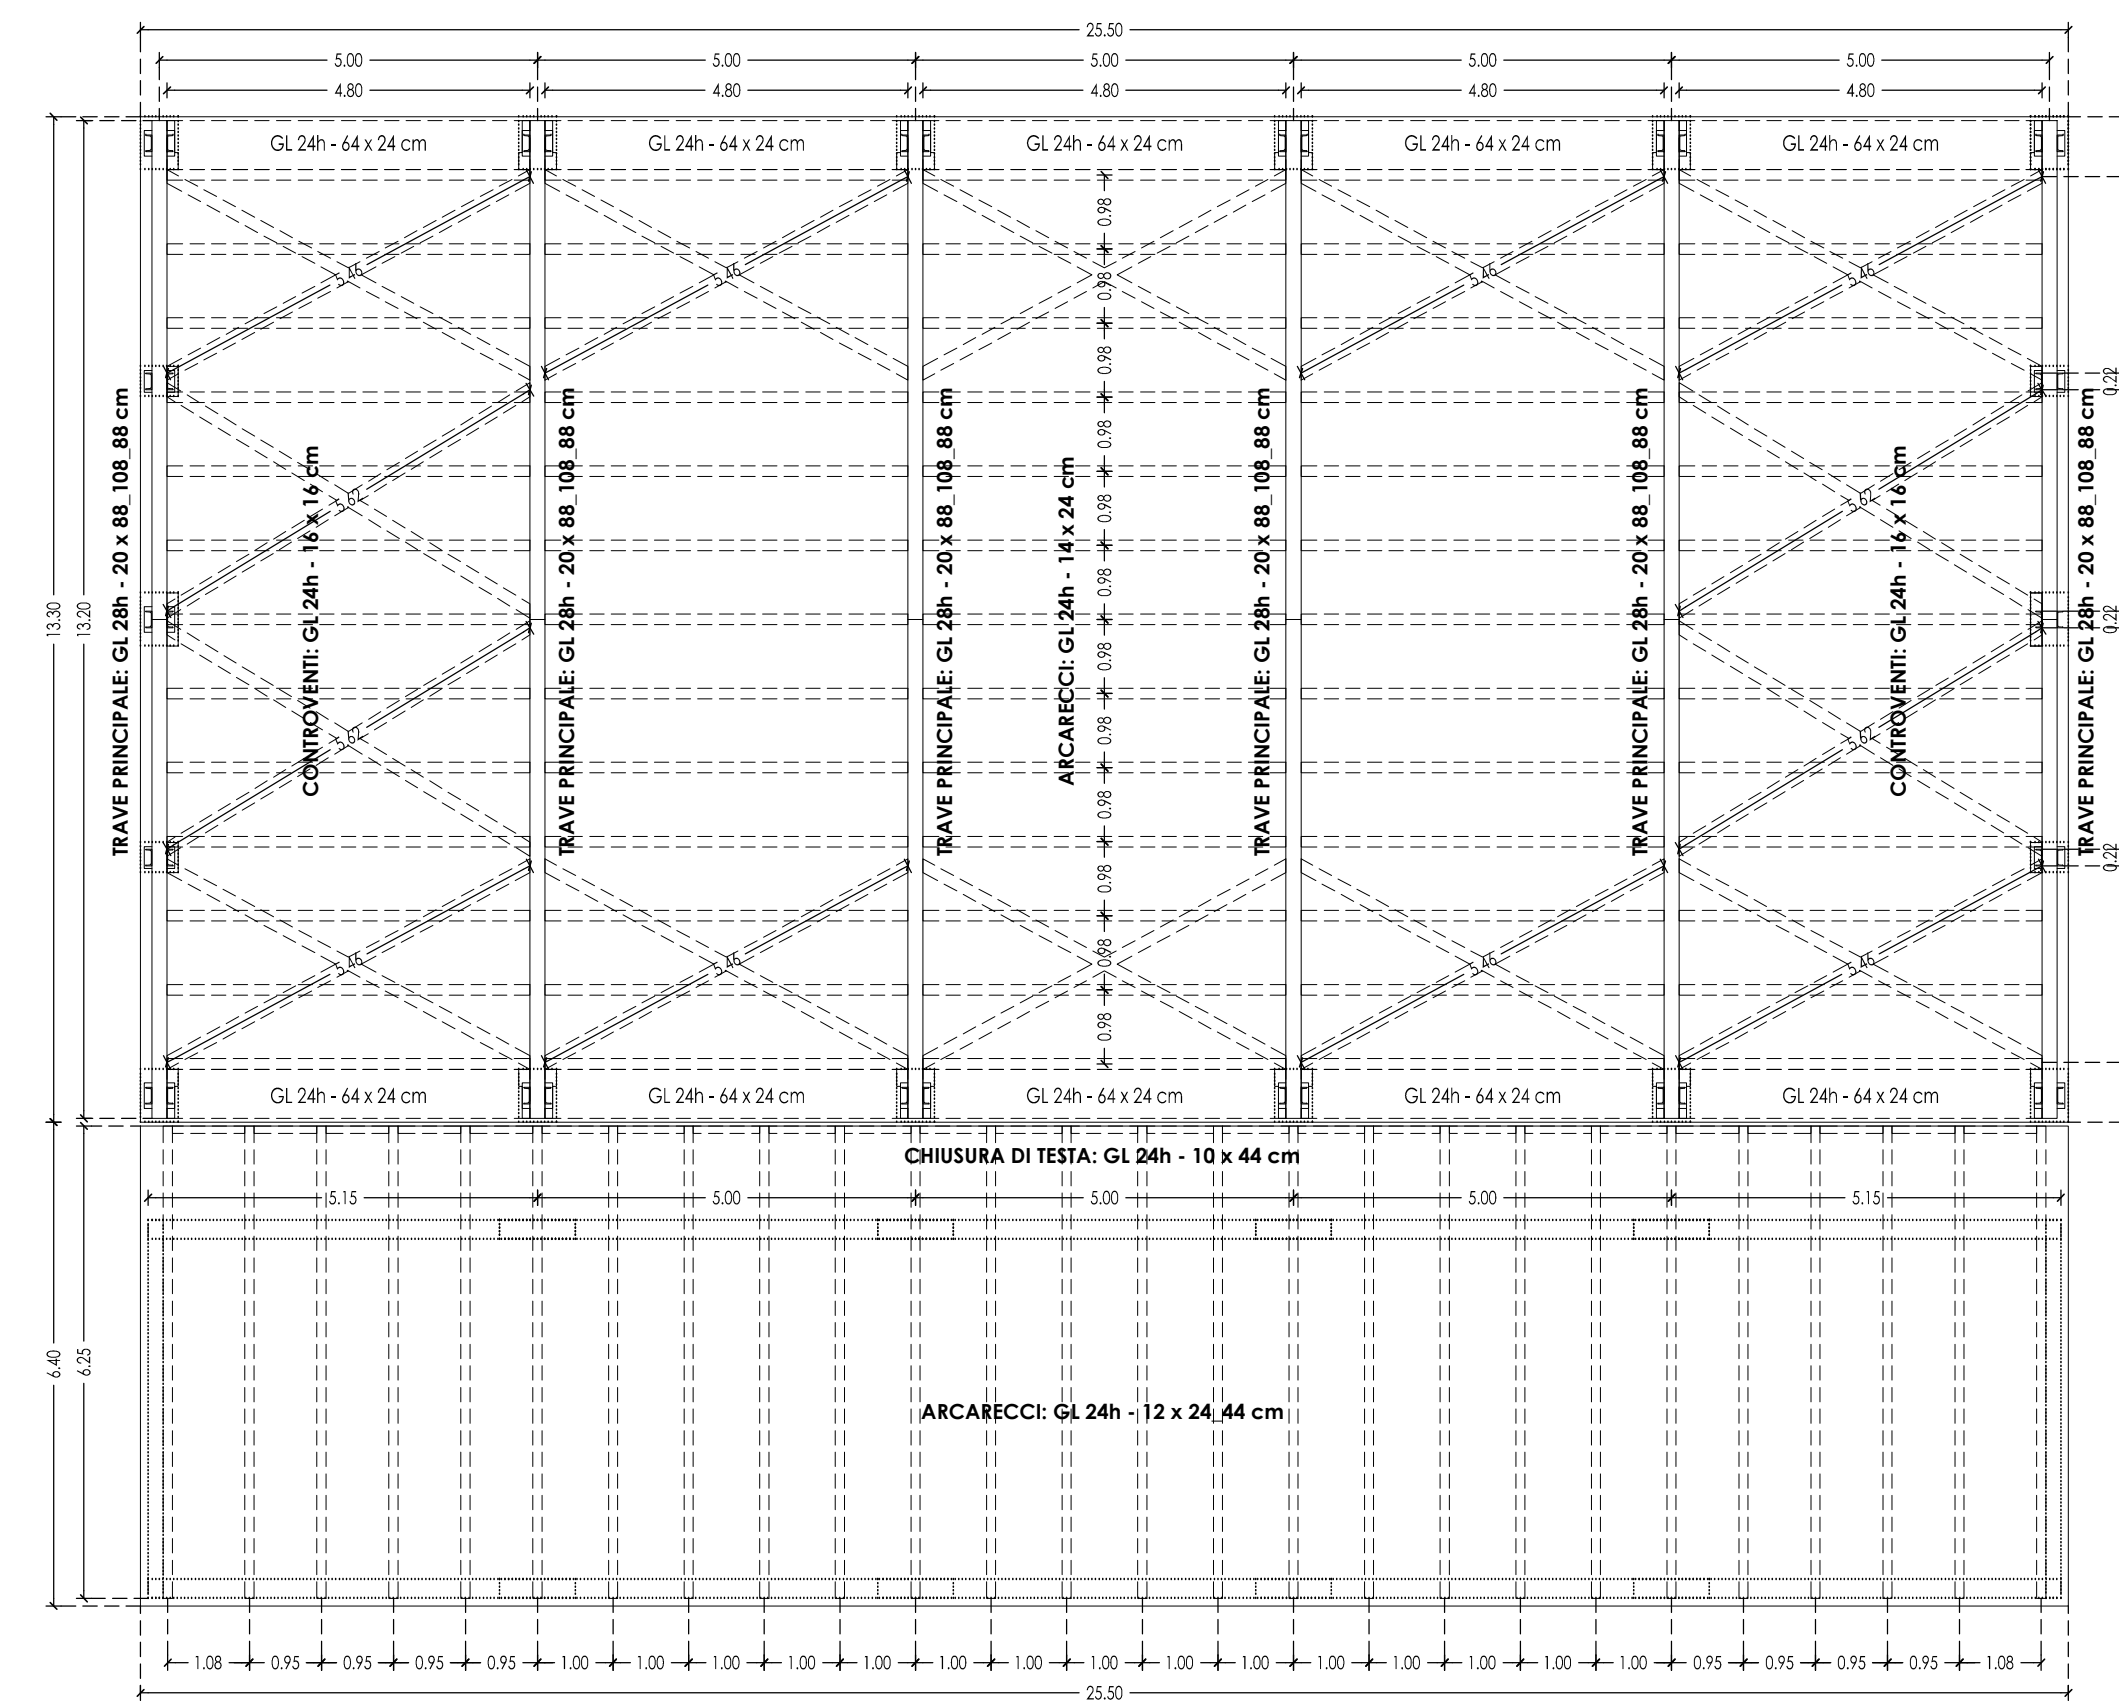

PIANTA TRAVI DI COPERTURA

VOLUMI LEGNO COPERTURA CORPO SPOGLIATOI

DESCRIZIONE	RESISTENZA	SEZIONE (cm)	NUMERO	LUNG. (m)	VOL. (mc)
ARCARECCI	GL 24h	12x24_44	26	6,25	6,63
CHIUSURE DI TESTA	GL 24h	10x44	2	0,96	0,08
CHIUSURE DI TESTA	GL 24h	10x44	8	0,83	0,29
CHIUSURE DI TESTA	GL 24h	10x44	15	0,88	0,58
CHIUSURA SOTTO TRAVE IN C.A.	GL 24h	24x20	5	4,50	1,08

COD. VANO	DESTINAZIONE D'USO	SUP. PAVIMENTO	SUP. ILLUMINANTE	S.P. / S.I.	ALTEZZA	VOLUME NETTO
1	ATRIO	11,20	5,04	2,22	3,20	35,84
2	CORRIDOIO	32,90	0,00	###	3,20	105,28
3a	SANITICAZIONE	1,70	0,00	###	3,20	5,44
3b	RIPOSTIGLIO	1,70	0,00	###	3,20	5,44
4a	PRIMO SOCCORSO	8,90	1,25	7,12	3,20	28,48
4b	GUARDAROBA	8,90	1,25	7,12	3,20	28,48
5	ANTI WC	1,40	0,25	5,60	3,20	4,48
6	WC	1,70	0,00	###	3,20	5,44
7	SPOGLIATOIO	16,80	1,35	12,44	3,20	53,76
8	DEMPREGIO	3,45	0,00	###	3,20	11,04
9	WC_DA	2,77	0,00	###	3,20	8,86
10	WC	1,35	0,00	###	3,20	4,32
11	DOCCE	5,13	0,50	10,26	3,20	16,42
		97,90				313,28

EDIFICIO SCUOLA MEDIA