

Comune di Offida
PROVINCIA DI ASCOLI PICENO

PROGETTO NORMA G2.2
VILLAGGIO RURALE TURISTICO-RESIDENZIALE A
BASSO IMPATTO AMBIENTALE ECOSOSTENIBILE
INTERVENTO URBANISTICO PREVENTIVO
SU AREE DI PROPRIETA' DEL SIGNOR
TOZZI MARCO

TAV.5 ABACO TIPOLOGIE EDILIZIE Scala 1:200

Progettazione:
S.I.C. s.r.l.
Servizi di Ingegneria e Consulenza

Il Direttore Tecnico:
Dott. Ing. Lucio D'Angelo


Autore fotografico e assistenza grafica:
Geom. Fabrizio Lucchianni
De Vincenzi

La presente
Red. Marco Tozzi


Offida - Luglio 2017

TIPOLOGIE VILLINI MONO E BIFAMILIARI

LOTTO 1

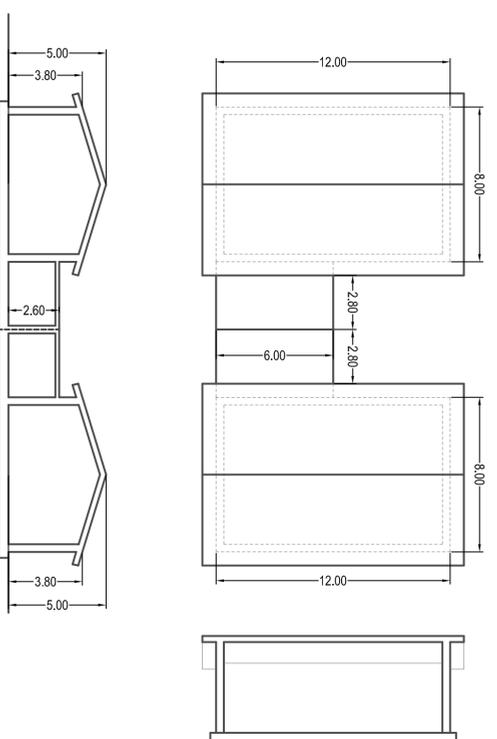


LOTTO 2

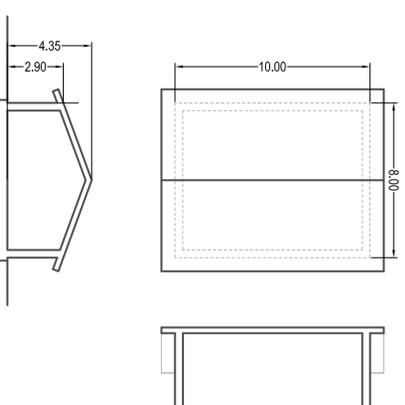

TIPOLOGIE VILLINI MONO E BIFAMILIARI

LOTTI 4 E 5

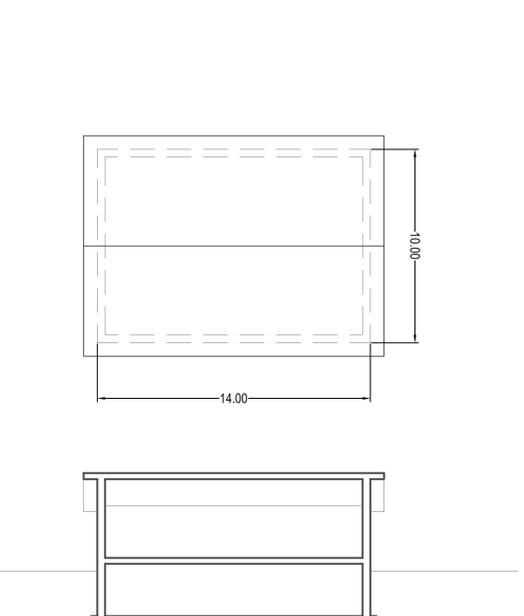

TIPOLOGIA A SCHIERA O IN LINEA

LOTTO 6

