

COMUNE DI OFFIDA

P.R.C.S.

VARIANTE PARZIALE 2020

ALLEGATO 4

PLANIMETRIA P.R.C.S.
(Stralcio elaborato 1P - stato di variante)

MAGGIO 2020

Responsabile dell'Area Gestione del Territorio

Arch. Fabio Menziatti

Collaboratori

Geom. Diego Talamonti

Adozione	Adozione definitiva	Approvazione

Assessore all'Urbanistica
Ing. Maurizio Peroni

Responsabile Area Gestione del Territorio
Arch. Fabio Menziatti




COMUNE DI OFFIDA

PROVINCIA DI ASCOLI PICENO



Stralcio Elaborato 1P del Piano di Recupero del Centro Storico
STATO RIFORMATO

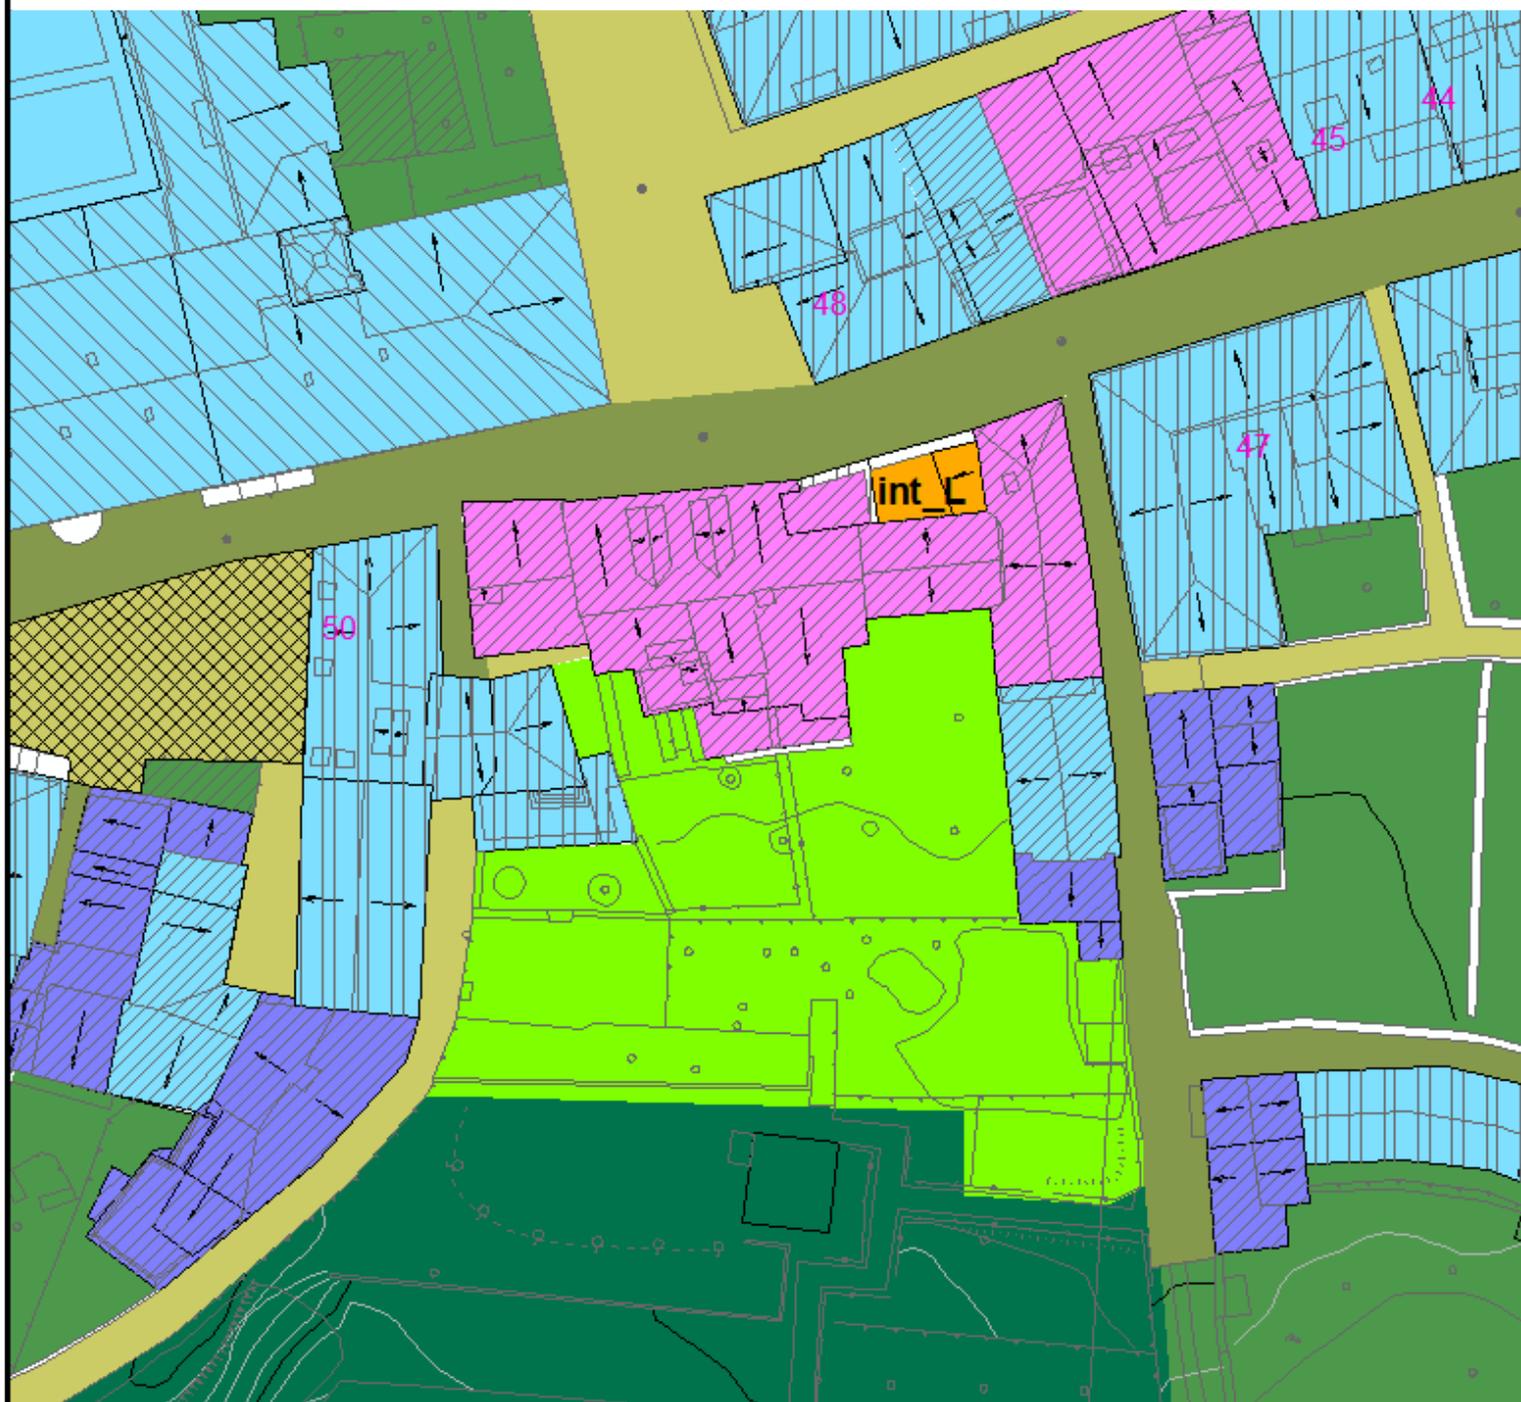

PUNTO 1 - PUNTO 2 - scala 1:1000
intervento L di ampliamento edifici residenziali -
declassamento dell'edificio n. 49