



REGIONE LAZIO
 Provincia di RIETI
COMUNE DI FORANO

**PIANO URBANISTICO
 COMUNALE GENERALE
 - P.U.C.G. -**

Il Sindaco:
 Paolo DIOCCIAIUTI

IL R.U.P.
 geom. Fiorello DI GIOVENALE

I Progettisti:
 Dott. Ing. Carlo PANDOLFI Geom. Enrico PALMERINI



TAV. N° OGGETTO:
 Amb/04 INDIVIDUAZIONE DI AMBITI ai fini dell'individuazione di interessi specifici
 dei singoli consiglieri ai sensi dell'art. 78 del D. Lgs. 267/2000
 AMBITO N. 4 - FORANO (S. Lucia / Borgo antico / Marconi)

SCALA 1:5.000
 DATA

Si riserviamo la proprietà di questo disegno con la proibizione di riprodurlo o trasferirlo a terzi senza autorizzazione scritta.

SCHEMA DEGLI AMBITI

- 1 - GAVIGNANO
- 2 - FORANO (Venzani - S. Pietro - Collenero)
- 3 - FORANO - (Gelsella - Colleromano)
- 4 - FORANO - (S. Lucia - Borgo antico - Marconi)
- 5 - FORANO - (Gradini - centro abitato)

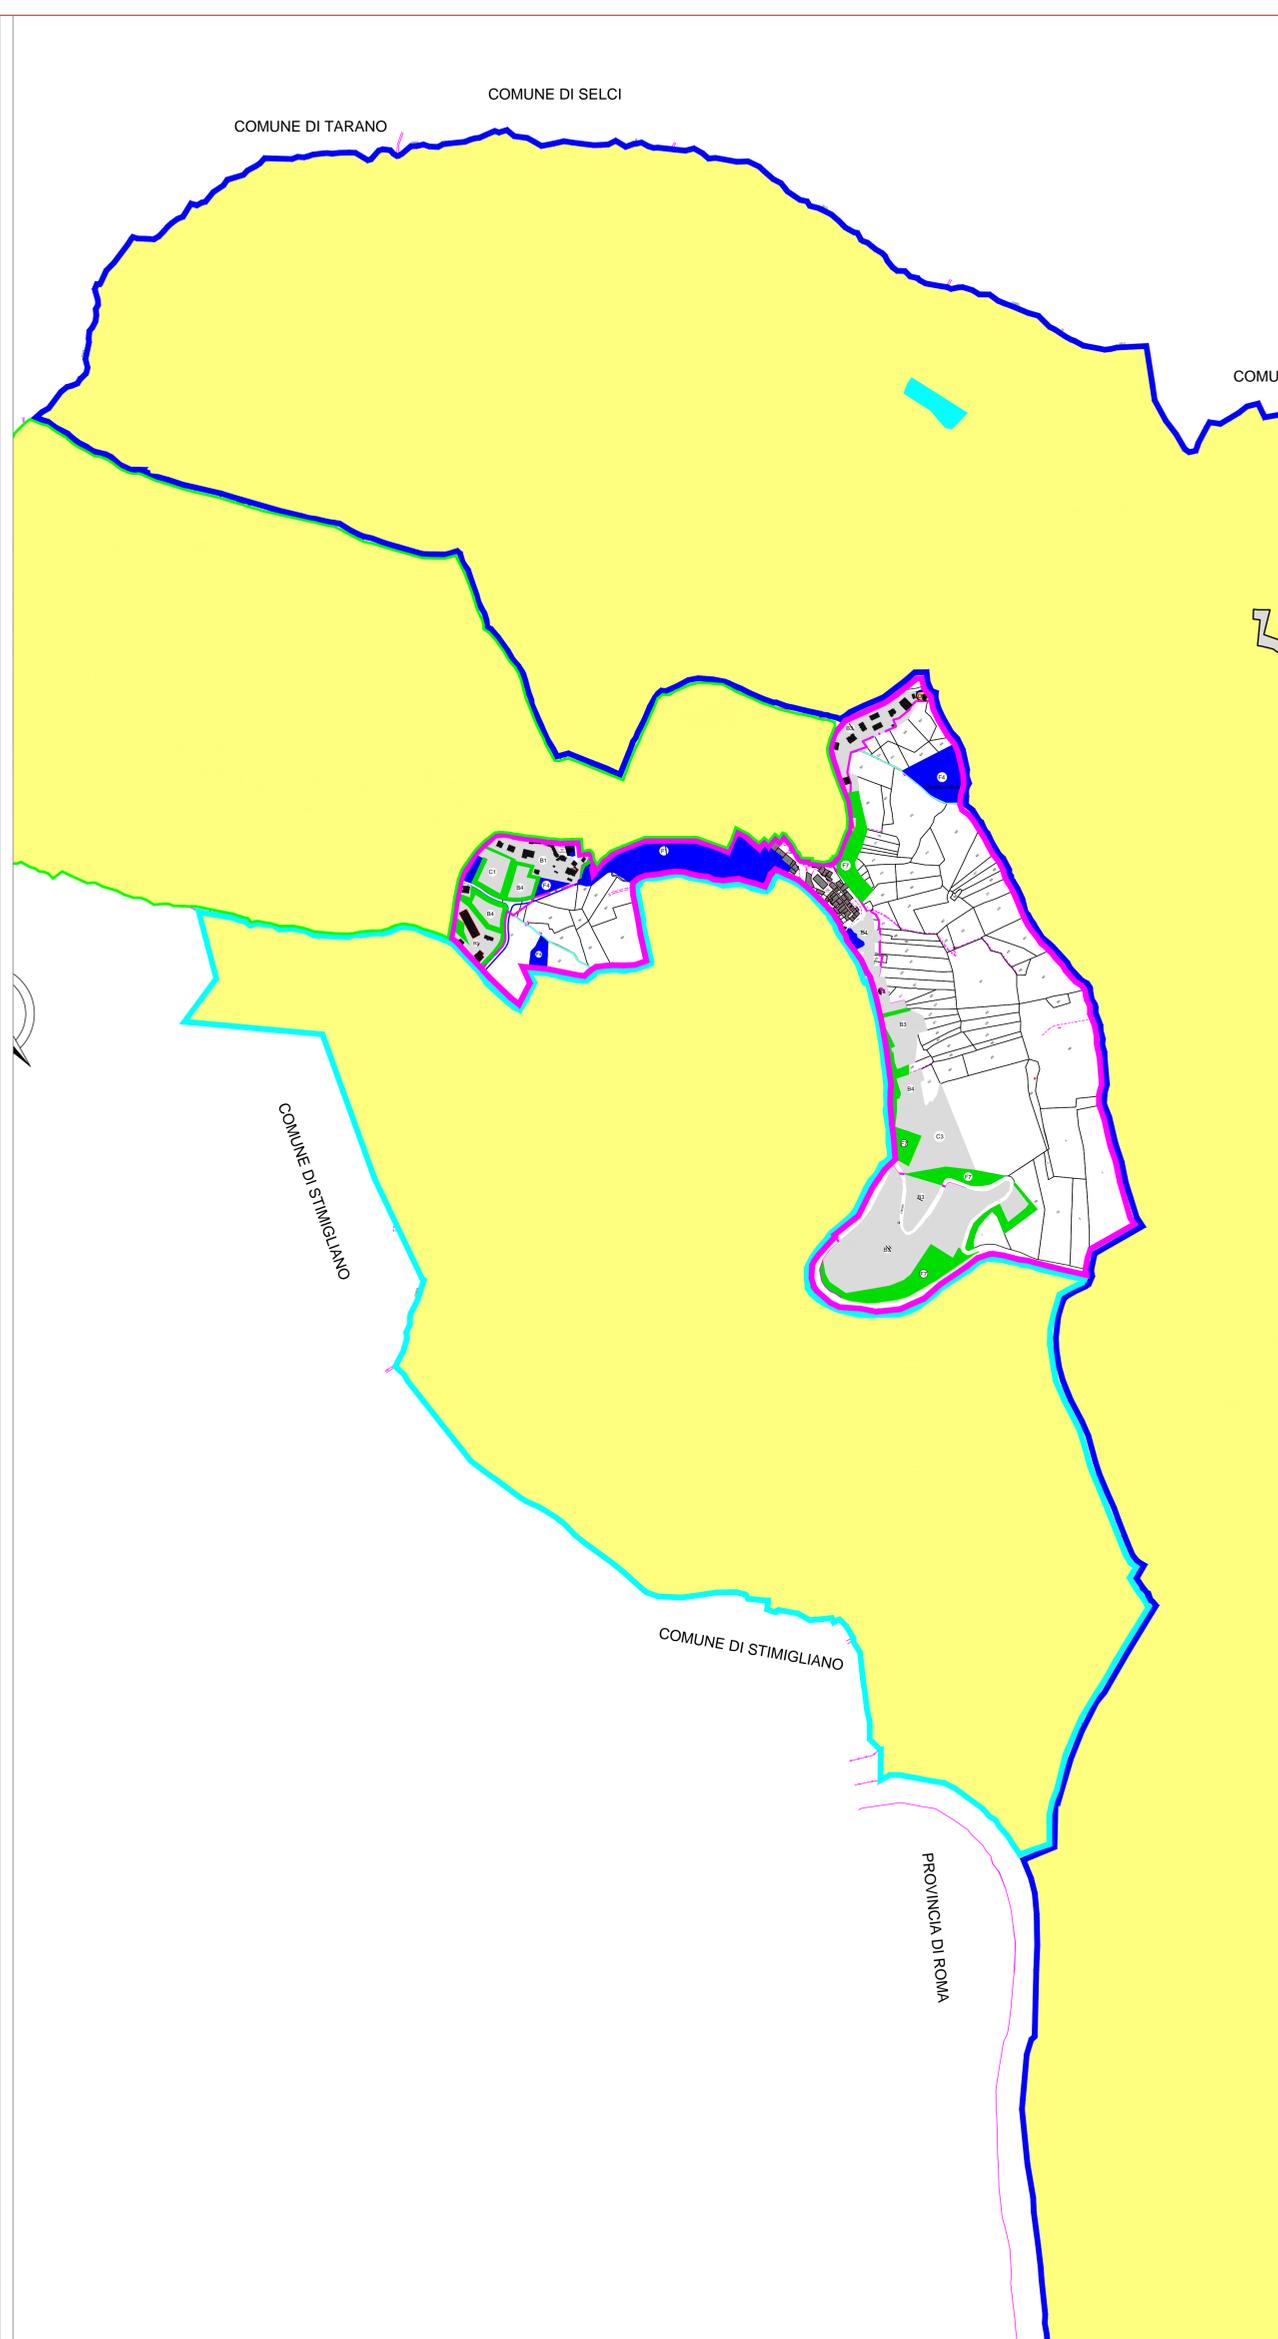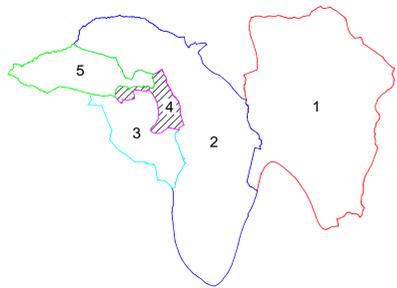

LEGENDA

- P.R.G. VIGENTE - Perimetro delle zone territoriali omogenee
- Proposta del P.U.C.G.: "Zone Residenziali (A-B-C)"
- Proposta del P.U.C.G.: "Zone Produttive (D)"
- Proposta del P.U.C.G.: zone a "Servizi di interesse generale - PUBBLICI" (F1-F2-F3-F4-F5-F6)
- Proposta del P.U.C.G.: zone a "Verde privato (F7)"
- Proposta del P.U.C.G.: zone a "Servizi di interesse generale - PRIVATI" (F8-F9-F10-F11-F12-F13)
- Proposta del P.U.C.G.: zone "E-c.r. Centri Rurali" L.R. 38/99
- Strade da adeguare

Parere ai sensi dell'art. 89 del DPR 380/2001 rilasciato dalla Direzione Regionale
 Ambiente - Difesa del Suolo - in data 24-11-2008 - prot. D2/2S/05/11107

Aree di salvaguardia di acque destinate al consumo umano
 (vedi elaborati dell'Indagine Geologica)

- Zona di rispetto
- Zona di protezione