



ELABORATO GRAFICO

Comune di
MASSA D'ALBE

PROGETTO ESECUTIVO PER LA COSTRUZIONE DI LOCULI
NEL CIMITERO DELLA FRAZIONE DI FORME

UBICAZIONE: Forme, cimitero comunale

COMMITTENTE: Comune di Massa D'Albe


ELABORATO GRAFICO: Piante, prospetti, sezioni, SCALA 1:50

Massa D'Albe, 3 aprile 2017.


TAVOLA 3

TECNICO
Arch. Elena Cardilli


PIANTA q. 1,30
Scala 1:50

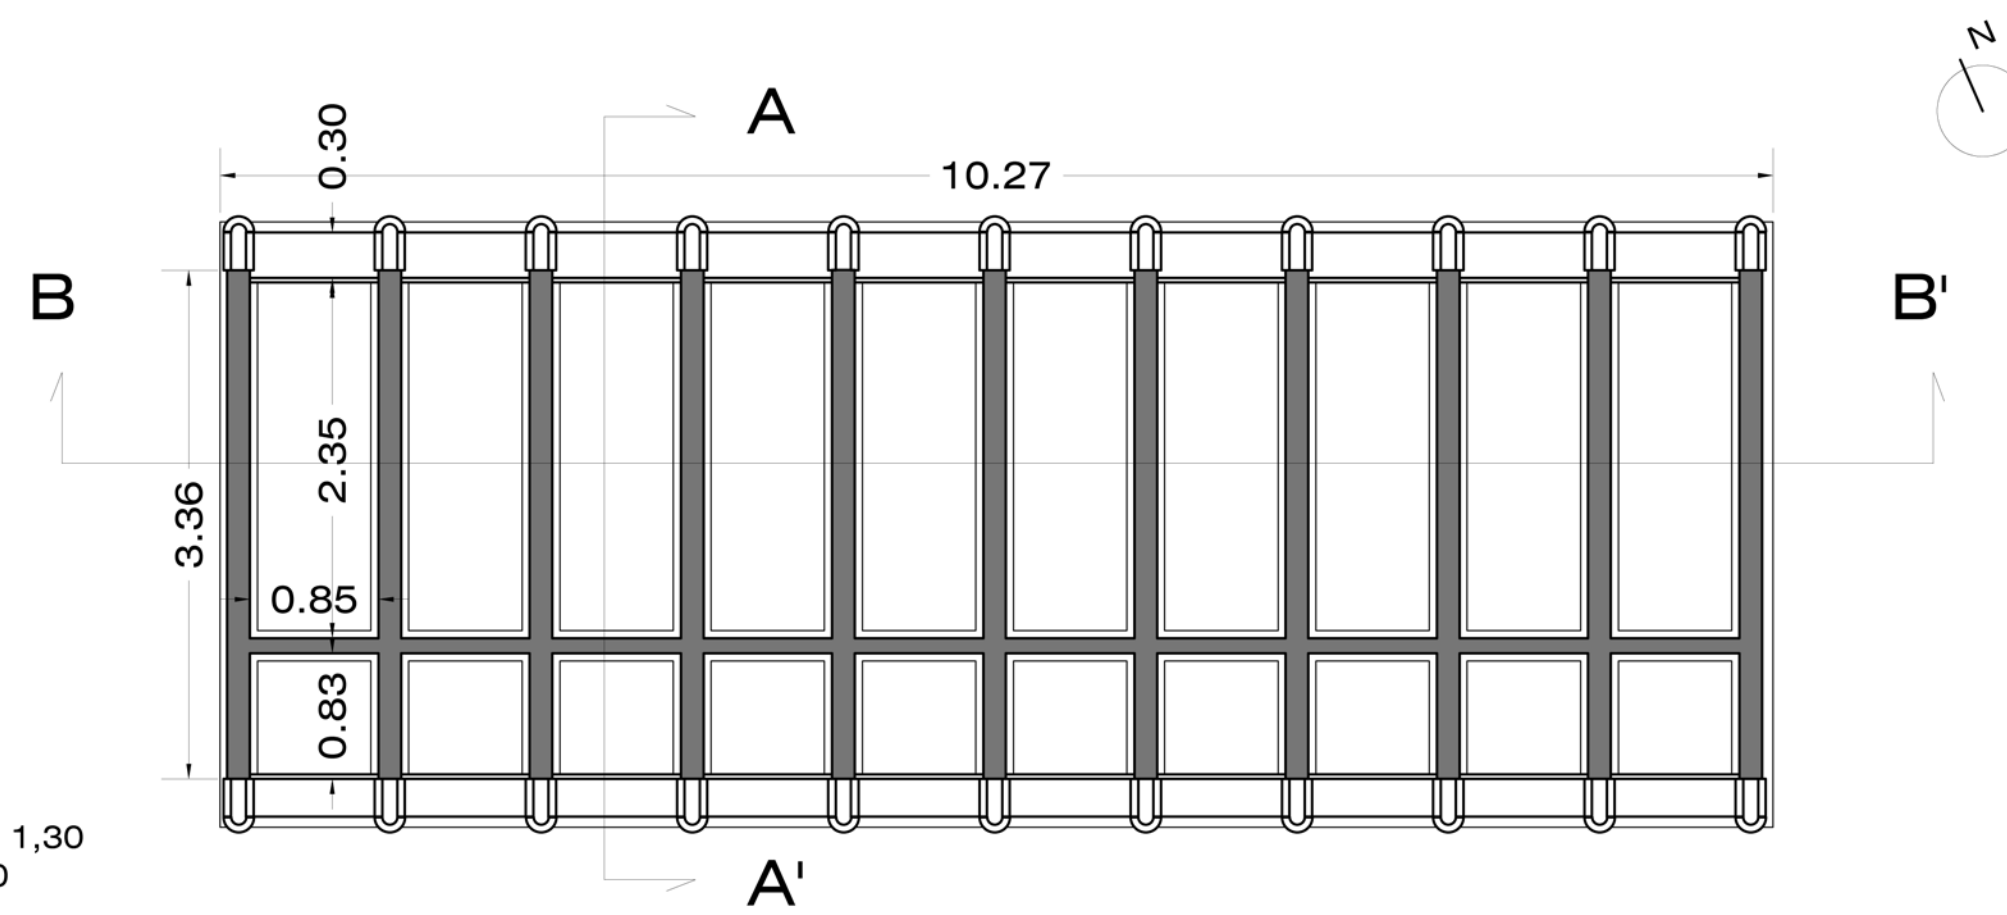


PIANTA COPERTURA
Scala 1:50

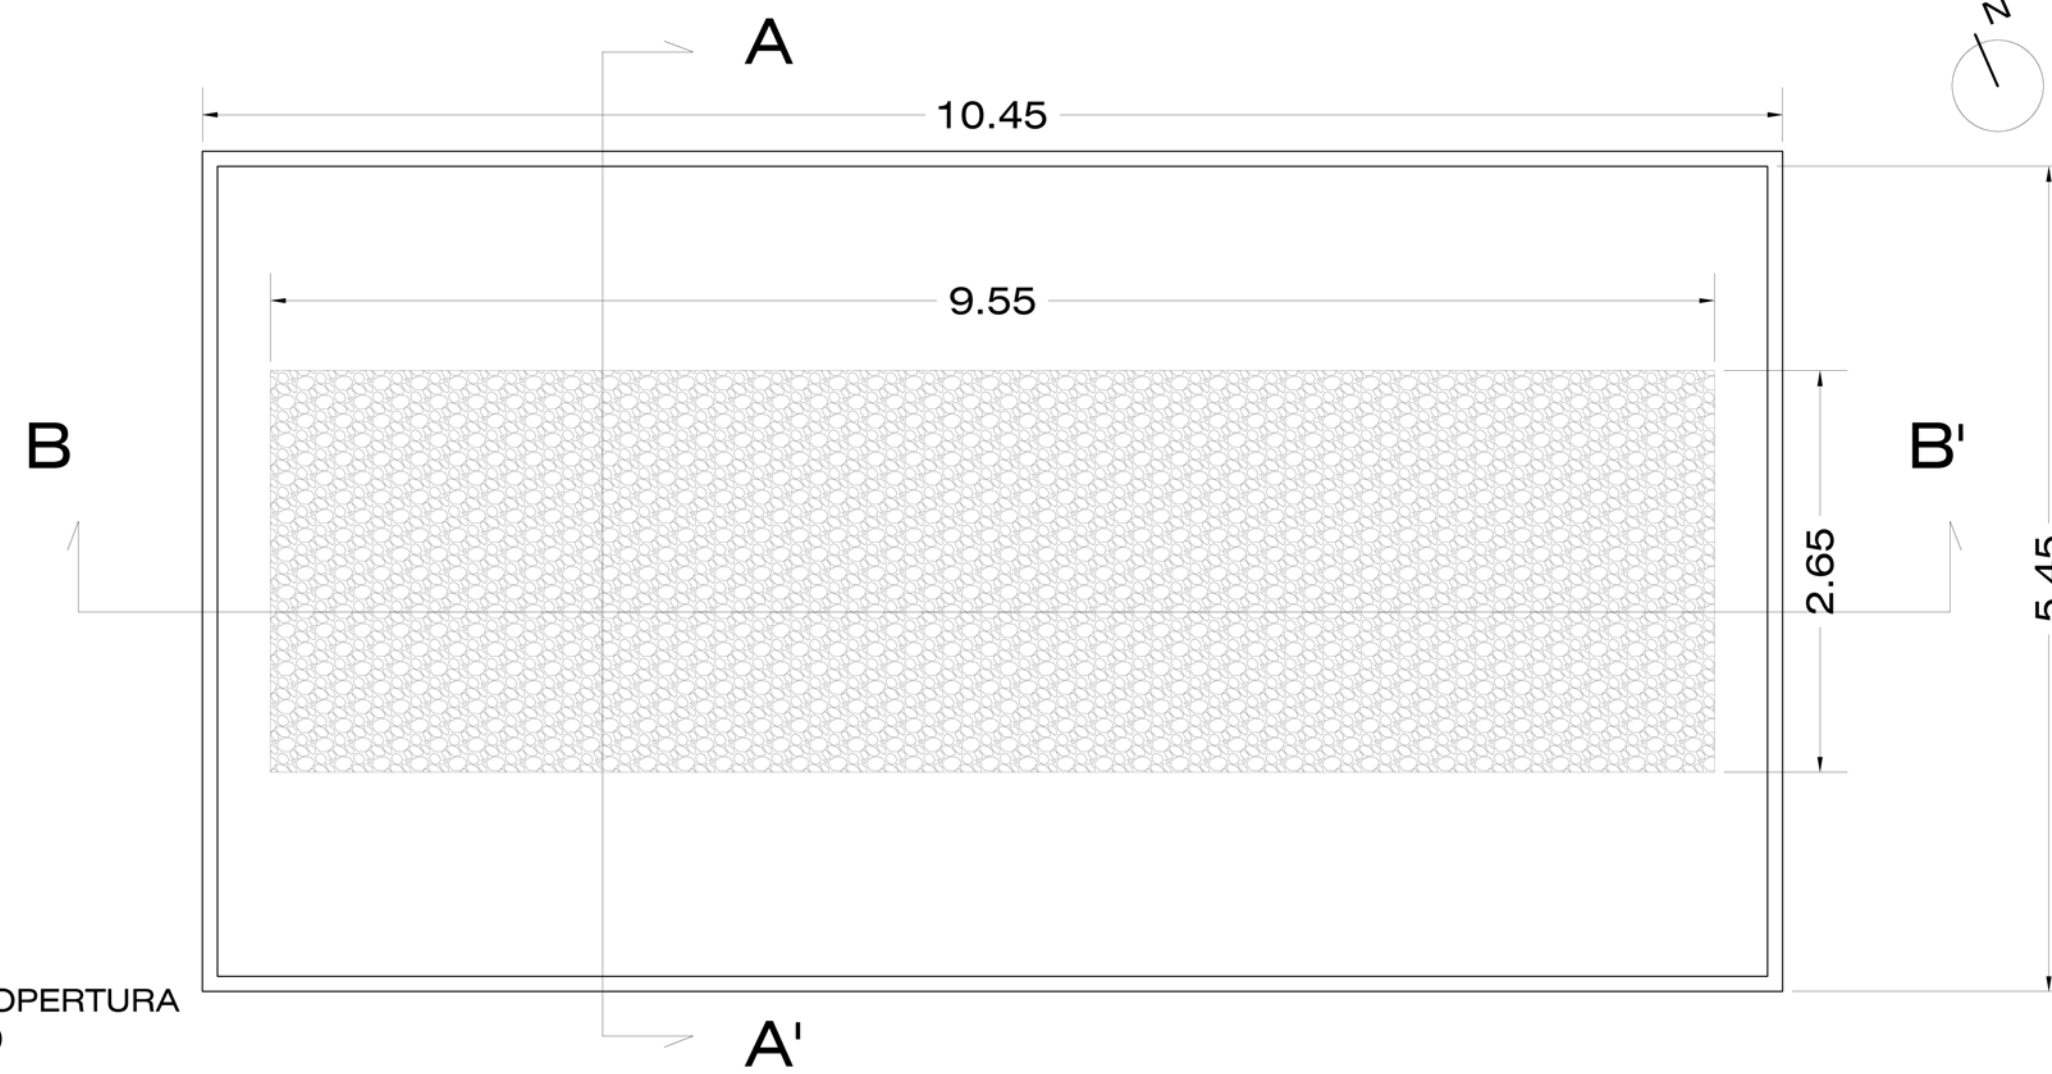


PROSPETTO ANTERIORE E
POSTERIORE
Scala 1:50

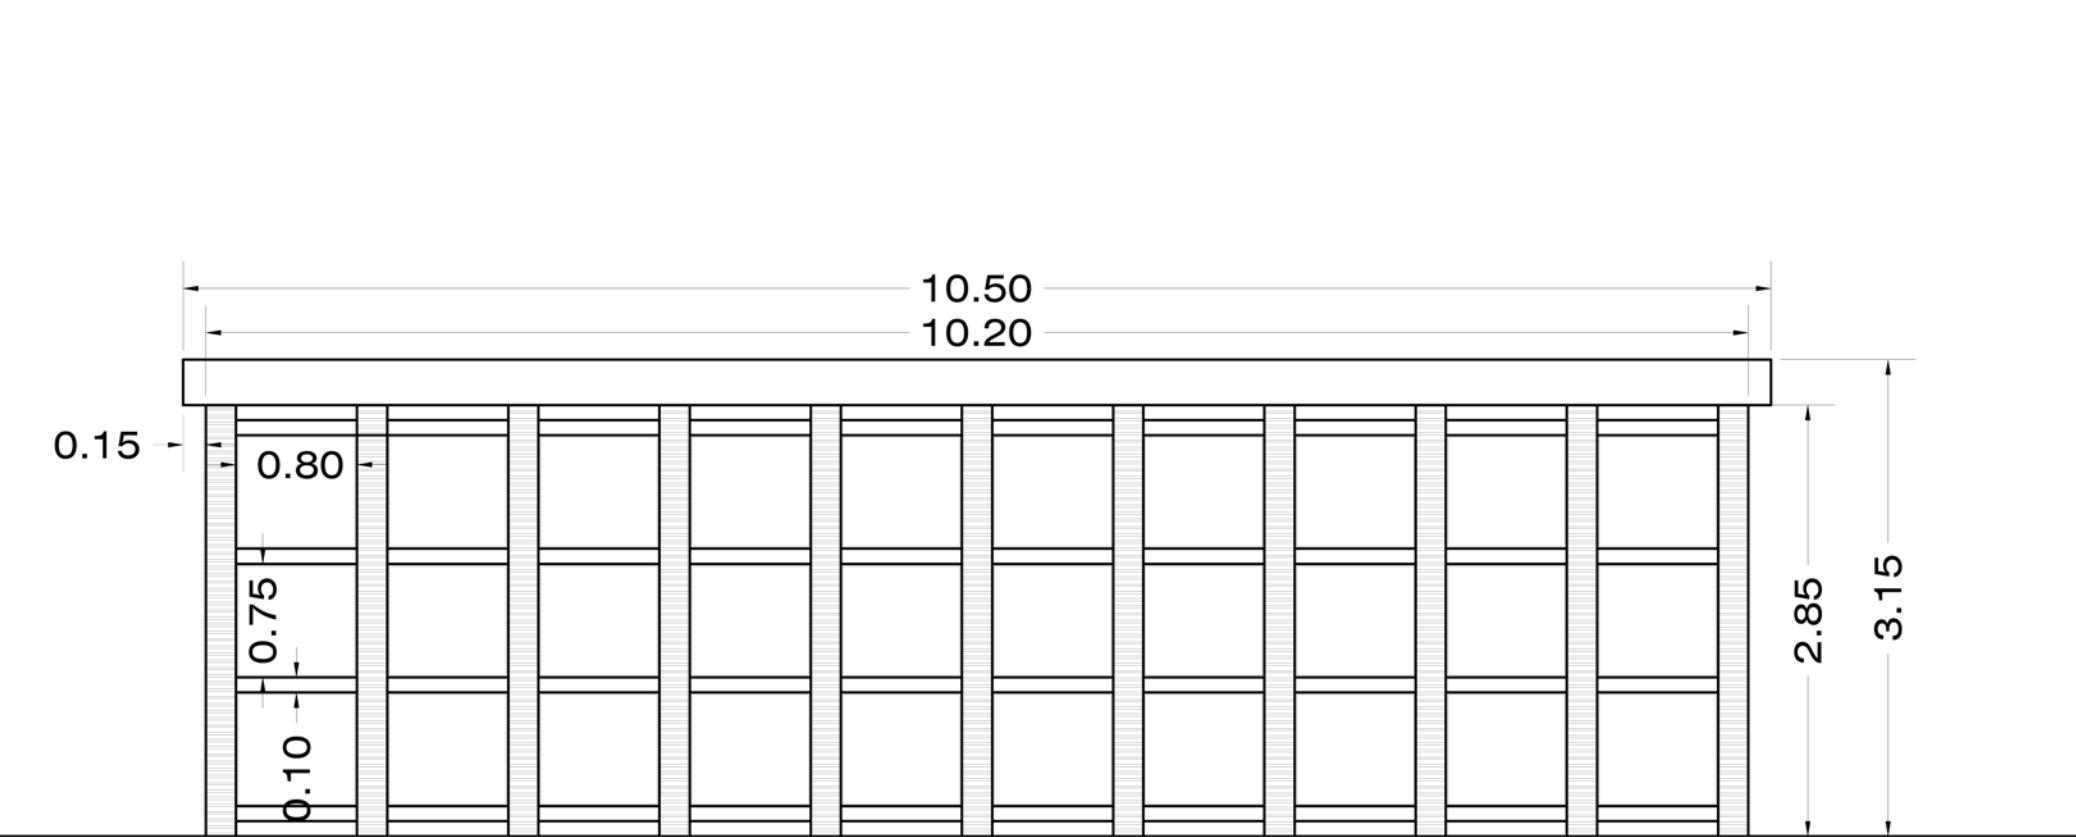

SEZIONE A-A'
Scala 1:50

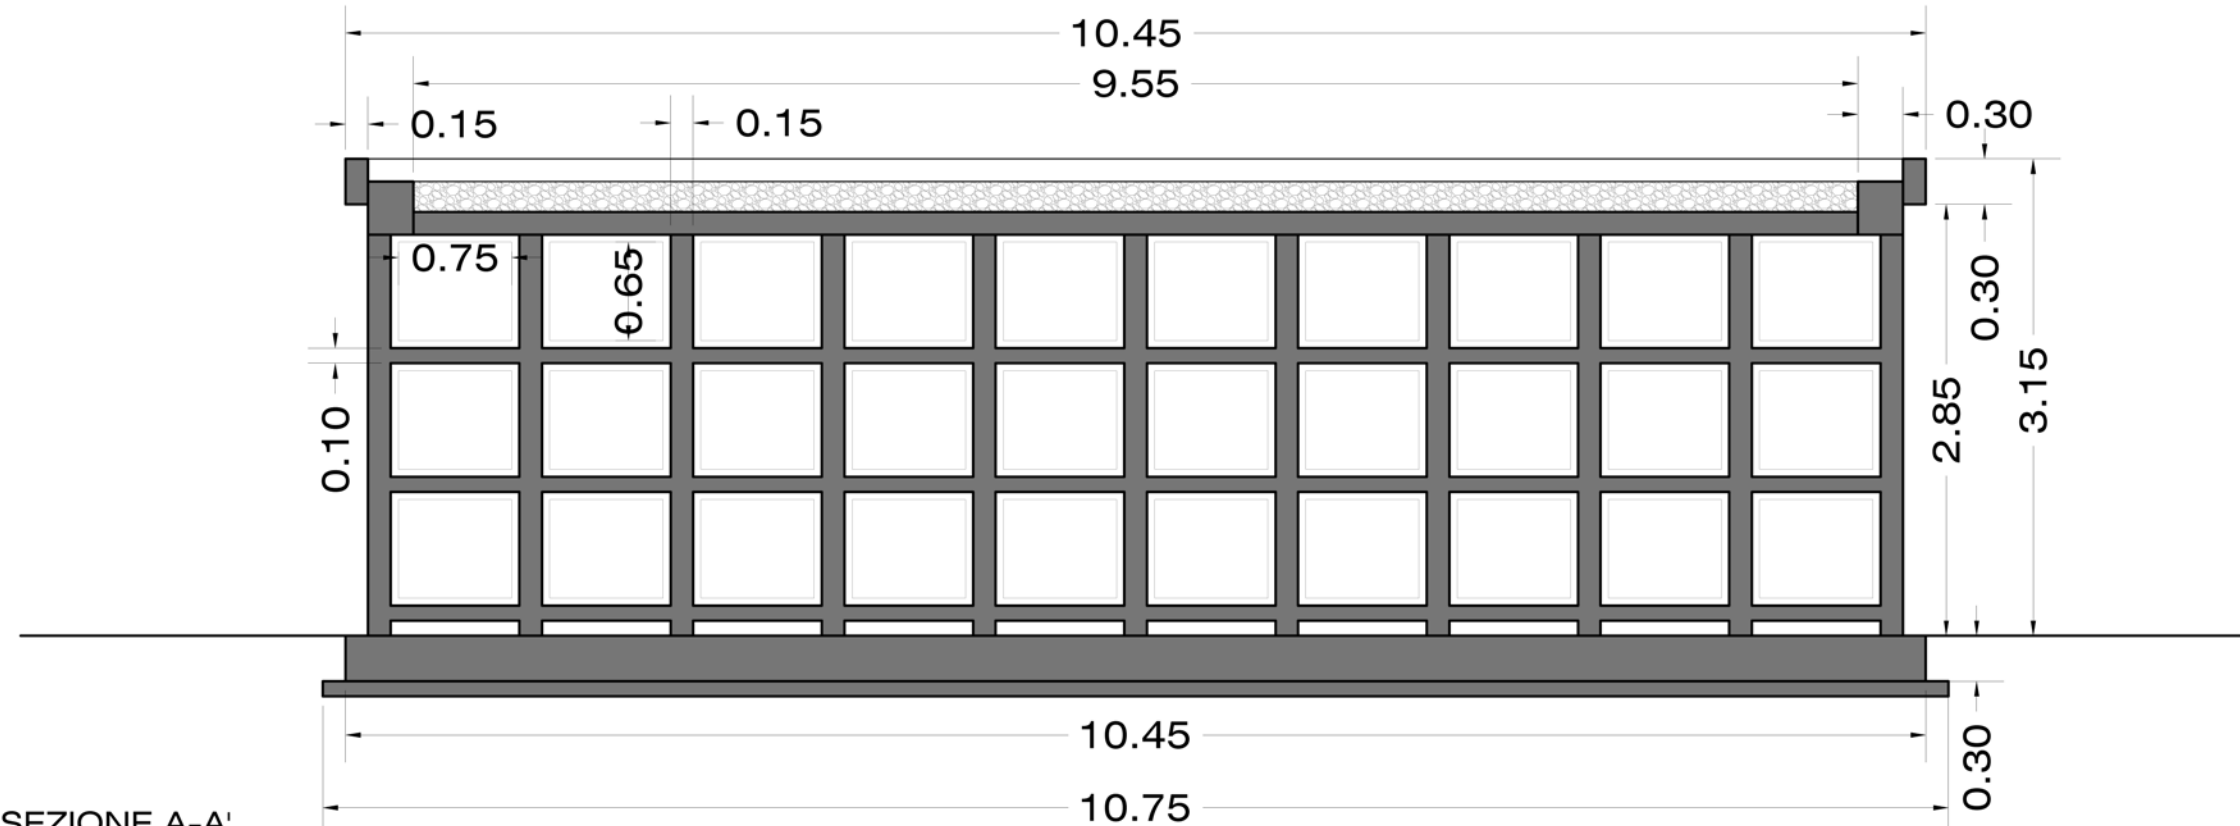

PROSPETTO LATERALE
Scala 1:50

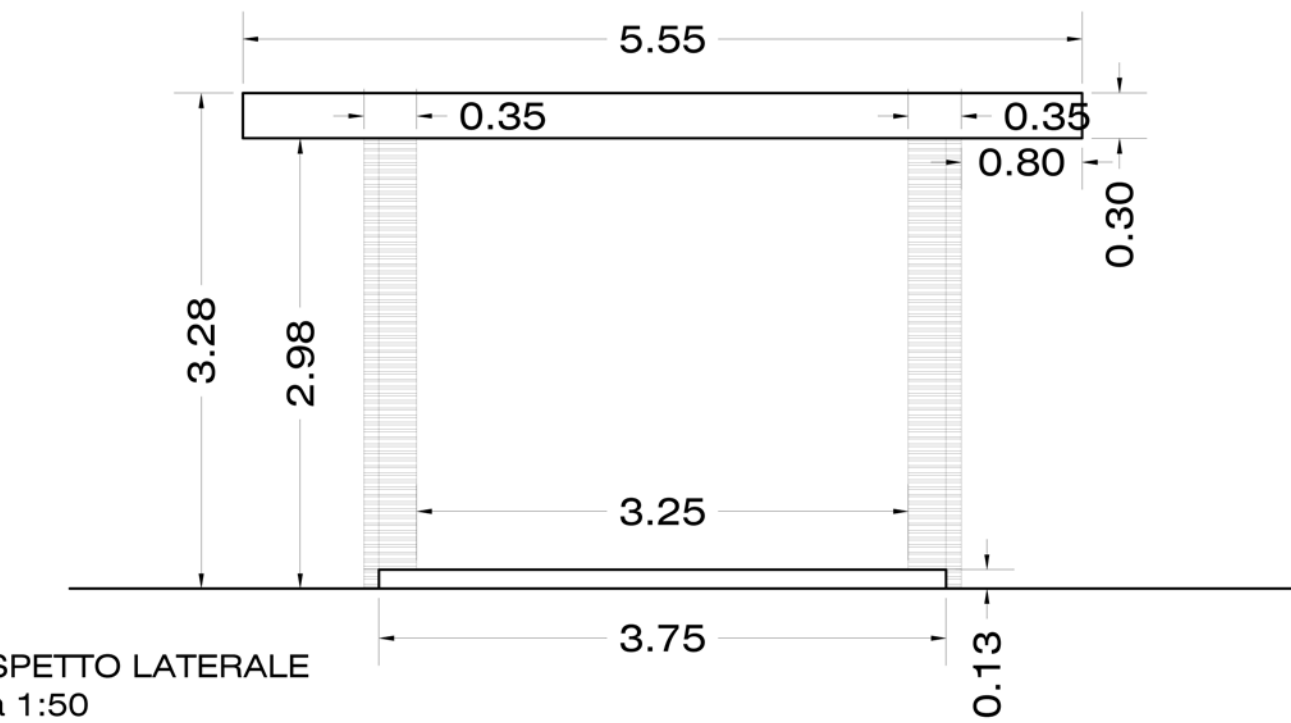

SEZIONE B-B'
Scala 1:50

