


COMUNE DI LAMEZIA TERME

Provincia di Catanzaro

P.A.U. PIANO DI RECUPERO D'INIZIATIVA PRIVATA
Palazzo D'Ippolito - Centro Storico di Nicastro

VINCOLO DELLA SOPRINTENDENZA AI BENI A.A.S. DELLA CALABRIA

N° D.1

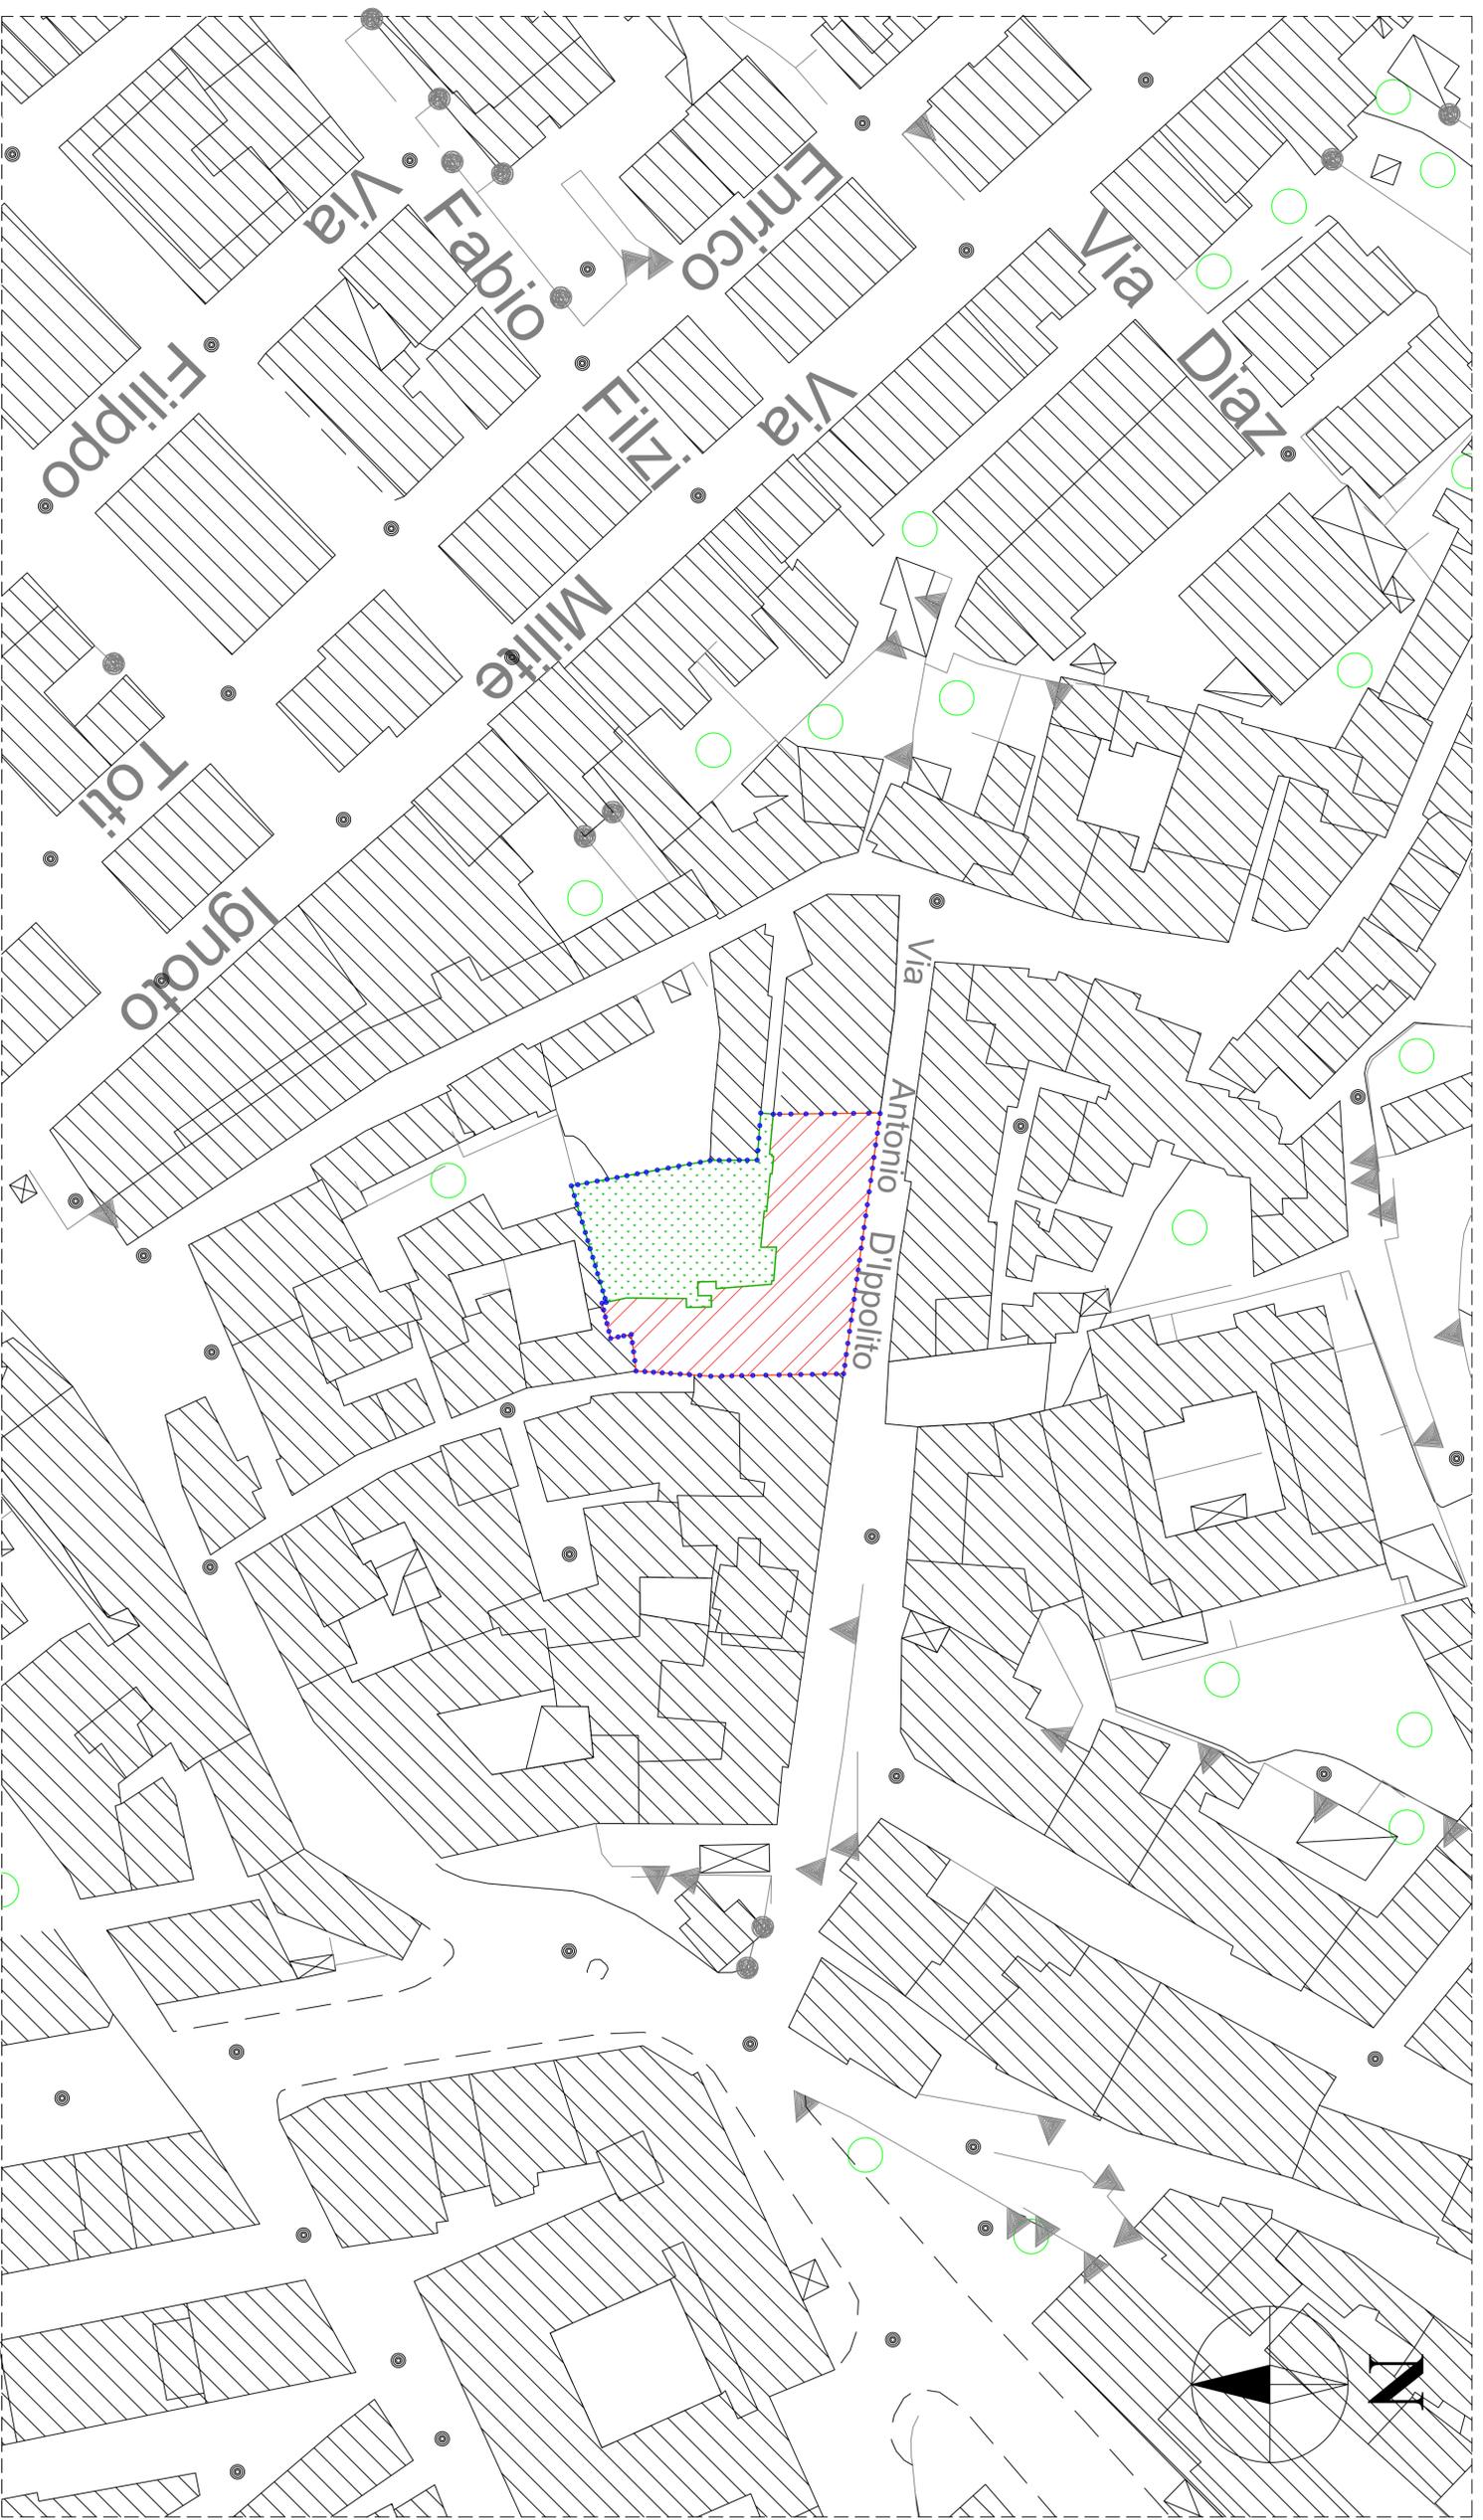

●●● PERIMETRAZIONE DEL PIANO DI RECUPERO



Edificio vincolato ai sensi della L. 1089/39



Area di Pertinenza dell'Edificio vincolato ai sensi della L. 1089/39

A.T. P.: arch. Francesco Volpe, ing. Giuseppe Volpe

COMMITTENTI: Carlo D'Ippolito - Eredi Antonio D'Ippolito

Febbraio 2021

Scala 1:500