


COMUNE DI SCAFA  
(PROVINCIA DI PESCARA)


FINANZIAMENTO	DECRETO DEL MINISTERO DELL'ISTRUZIONE, DELL'UNIVERSITA' E DELLA RICERCA N. 1007/21.12.2017 (PUBBLICATO SULLA G.U. SERIE GENERALE N. 42 DEL 20.02.2018 - SUPPLEMENTO ORDINARIO N. 9)	
OGGETTO DEI LAVORI	ADEGUAMENTO SISMICO DELLA PALESTRA ADIACENTE LA SCUOLA SECONDARIA DI 1° GRADO MICHELANGELO BUONARROTI	
BENEFICIARIO	COMUNE DI SCAFA P.ZZA MATTEOTTI N. 5 - 65027 SCAFA (PE) P. IVA 00208610483 - CODICE FISCALE 81000070480	
UBICAZIONE RIFERIMENTI CATASTALI	VIA DELLA STAZIONE - 65027 SCAFA (PE) FOGLIO 6, PARTICELLA 342	
ELABORATO	CARPENTERIE E ARMATURE FONDAZIONI, FILI FISSI (SPOGLIATOI)	TAV. STR_12
FASE PROGETTO DATA DI EMISSIONE	DEFINITIVO - ESECUTIVO / NOVEMBRE 2018	
PROGETTAZIONE	ARCH. PERSIANI GIAMBATTISTA via messico n. 17 - 86039 Termoli (cb) contatti: 339 4540990 - giambattista.persiani@alice.it giambattista.persiani@archiworldpec.it	
GRUPPO DI LAVORO		
AFFIDAMENTO INCARICO	DETERMINAZIONE N. 125/T DEL 09.07.2018 SPAZIO RISERVATO ALLE AMMINISTRAZIONI PER PROTOCOLLI E VISTI	

MATERIALI DI PROGETTO	
<b>CALCESTRUZZO:</b>	
Classe di resistenza minima:	C 28/35 (RCK = 35 MPa) confezionato con cemento 42.5
Classe di consistenza:	S3 - S4
Diametro max inerte:	20-25 mm
Classe di esposizione:	XC2
<b>ACCIAIO PER CEMENTO ARMATO: TIPO B450 C</b>	

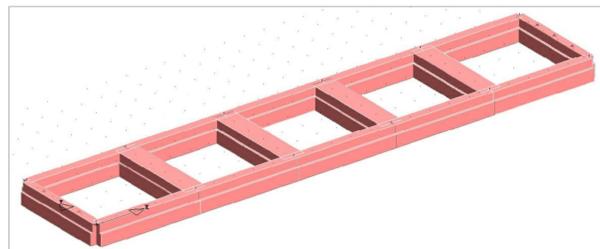


MODELLO TRIDIMENSIONALE DELLA FONDAZIONE


CARPENTERIE E ARMATURE FONDAZIONI, FILI FISSI - (SPOGLIATOI)  
SCALA 1:50

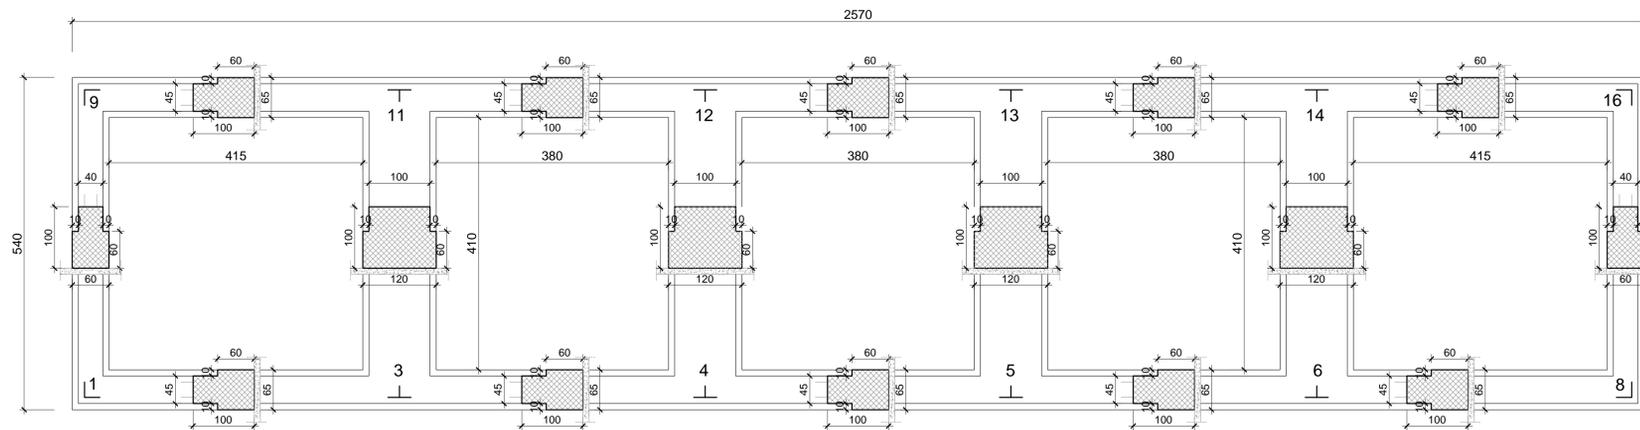




CARPENTERIA FONDAZIONI

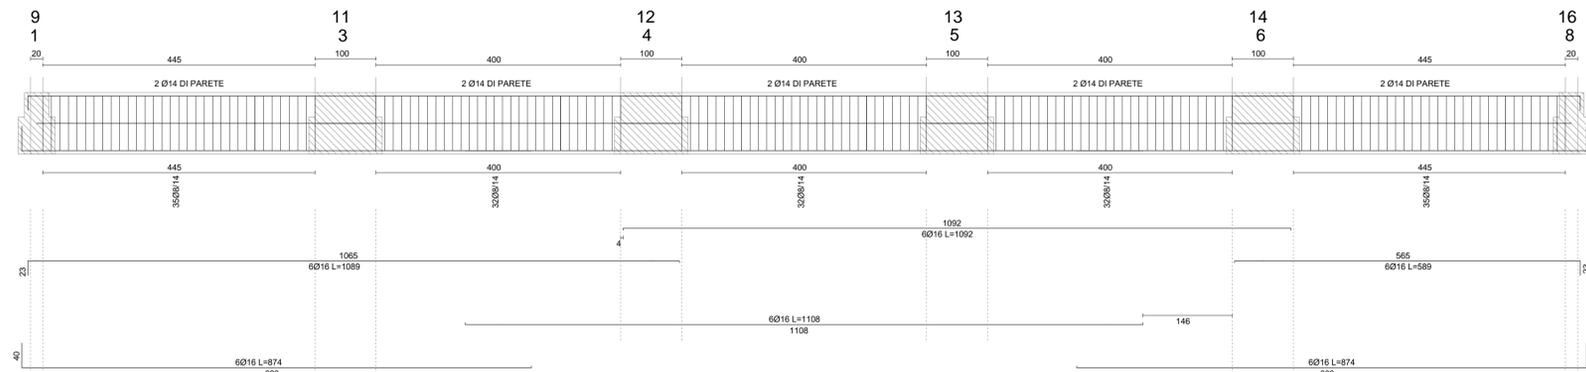

PIANTA FILI FISSI (QUOTA SPICCATO FONDAZIONI)

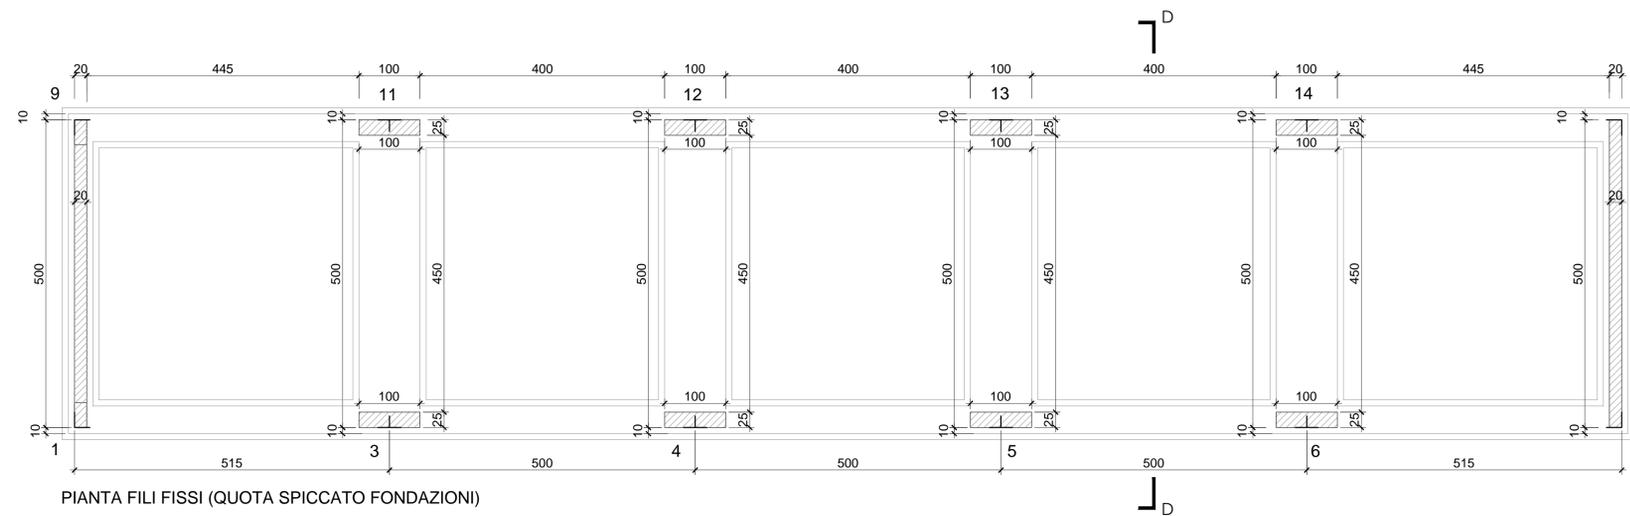

PIANTA FILI FISSI (QUOTA SPICCATO FONDAZIONI)

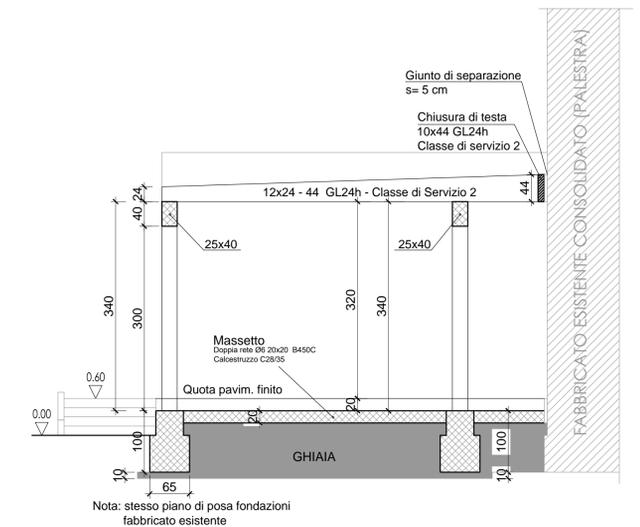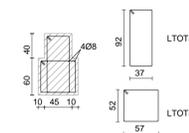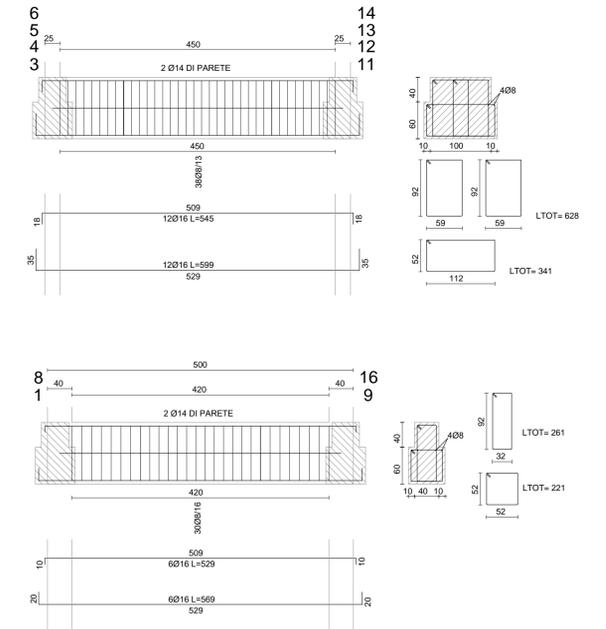

SEZIONE TRASVERSALE D-D