COMUNE DI SCAFA

Adeguamento sismico di un edificio scolastico danneggiato dal sisma del 06.04.2009
Scuola media Michelangelo Buonarroti

COMMITTENTE COMUNE DI SCAFA
Via della Stazione - Città SCAFA (PE)

RICHIEDENTE COMUNE DI SCAFA

RESPONSABILE DEI LAVORI:

spazio riservato all'ufficio competente

DIRETTORE TECNICO Ars Mechanica s.r.l
Prof. Ing. Franco Di FABIO - Albo Ing. Prov. AQ n° 2968 -

PROGETTISTI
Prof. Ing. Franco Di FABIO - Albo Ing. Prov. AQ n° 2968 -
Ing Franco Di Fulvio - Albo Ing. Prov. PE n° 521 -

timbro e firma del progettista ed dei D.L.

DFP PROJECT
INGEGNERI ASSOCIATI
Ing. Franco Di Fulvio – Ing. J. Tony Pescco
Traversa Caso I Pescara, 15/2 - Scafa (PE)

ARS MECHANICA s.r.l.
SOCIETÀ DI INGEGNERIA
Via Del Beato Cestio n°9, L'AQUILA

www.arsmechanica.it info@arsmechanica.it

Elaborato		
TA-01	STATO DI FATTO	
scala 1:100	PIANTE	

rev	data	descrizione	redatto	verificato	approvato
a					
b					
c					
d					
e					

CODICE INTERVENTO				CODICE ELAB. GRAFICI				CODICE ELAB.DESCRITTIVI
Codice	anno	Progressivo		tipo	prog.	sub.	rev.	rev.
-	-	-	-	-	-	-	-	-

PIANTA PIANO TERRA

Scala 1:100

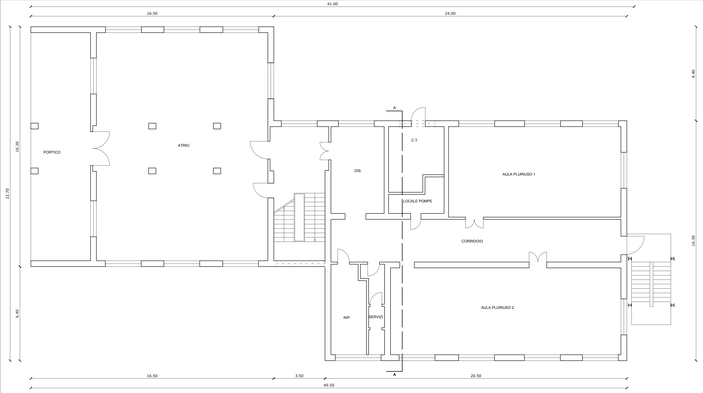

PIANTA PIANO PRIMO

Scala 1:100

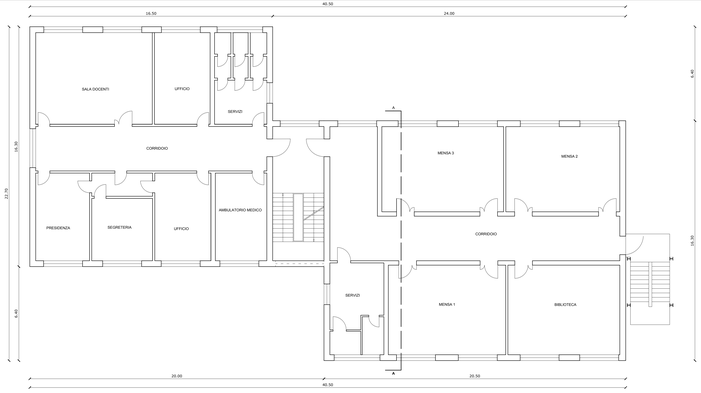

PIANTA PIANO SECONDO

Scala 1:100

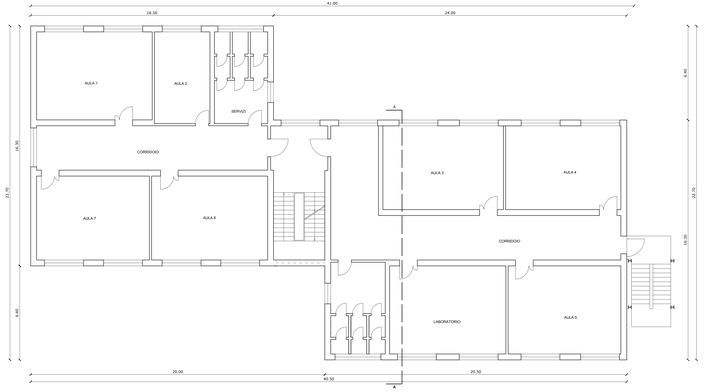

PIANTA PIANO TERZO

Scala 1:100

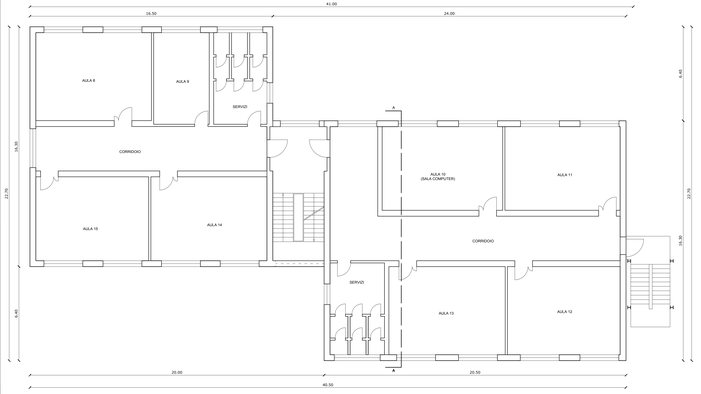

PIANTA PIANO SOTTOTETTO

Scala 1:100

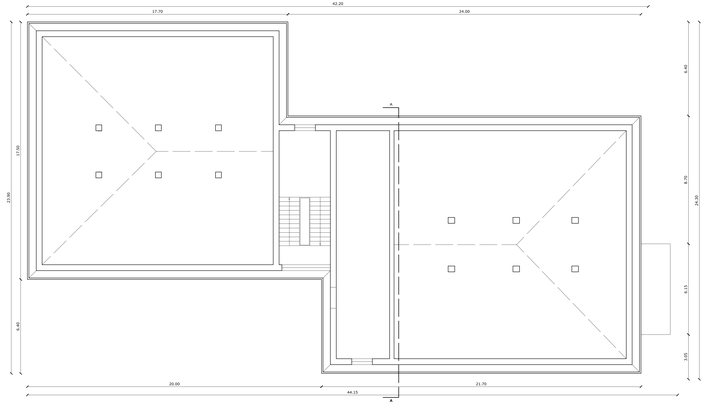

PIANTA COPERTURA

Scala 1:100

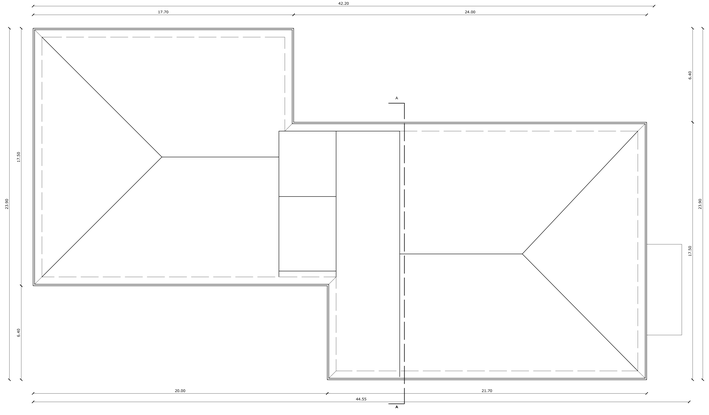
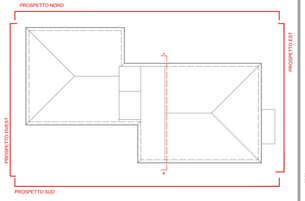
PIANTA DI RIFERIMENTO