COMUNE DI SCAFA

Adeguamento sismico di un edificio scolastico danneggiato dal sisma del 06.04.2009
Scuola media Michelangelo Buonarroti

COMMITTENTE COMUNE DI SCAFA
Via della Stazione - Città SCAFA (PE)

RICHIEDENTE COMUNE DI SCAFA

RESPONSABILE DEI LAVORI

spazio riservato all'Ufficio competente

DIRETTORE TECNICO Ars Mechanica s.r.l
Prof. Ing. Franco Di FABIO - Albo Ing. Prov. AQ n° 2965

PROGETTISTI
Prof. Ing. Franco DI FABIO - Albo Ing. Prov. AQ n° 2965
Ing.Franco Di Fulvio - Albo Ing. Prov. PE n° 521

Vedere firme del progettista sia dei D.L.

DFP PROJECT
INGEGNERI ASSOCIATI
Ing. Franco Di Fulvio - Ing. L.Tony Persico
Traversa Corso Vittoria, 13/12 - Scafa (PE)

ARS MECHANICA s.r.l
SOCIETÀ DI INGEGNERIA
Via Dei Bastri, Cerolo n°9, L'AQUILA
info@arsmechanica.it www.arsmechanica.it

Elaborato
TA-03

STATO FUTURO
ARCHITETTONICO - PIANTE

scala 1:100

rev	data	descrizione	redatto	verificato	approvato
a					
b					
c					
d					
e					

CODICE INTERVENTO				CODICE ELAB. GRAFICI				CODICE ELAB.DESCRITTIVI	
tipologia	anno	n° progressivo		tipo	prog.	aggr.	tipo	rev.	

PIANTA DI RIFERIMENTO

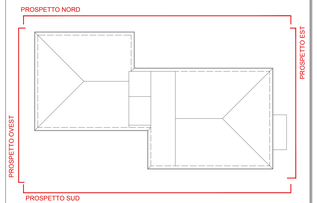

PIANTA PIANO TERRA

Scala 1:100

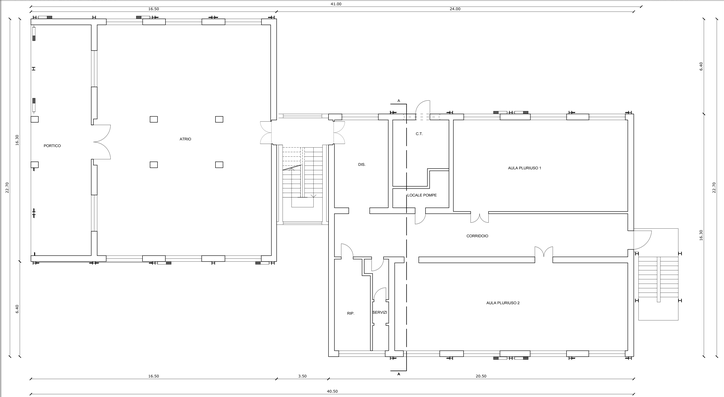

PIANTA PIANO PRIMO

Scala 1:100

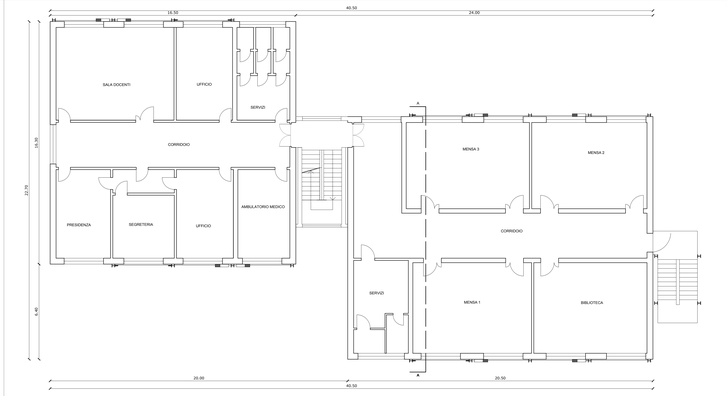

PIANTA PIANO SECONDO

Scala 1:100

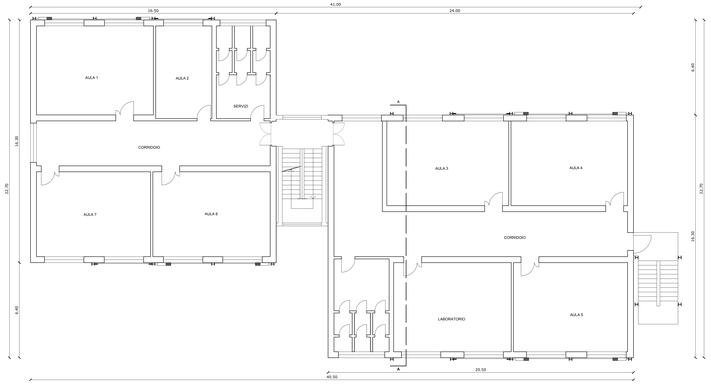

PIANTA PIANO TERZO

Scala 1:100

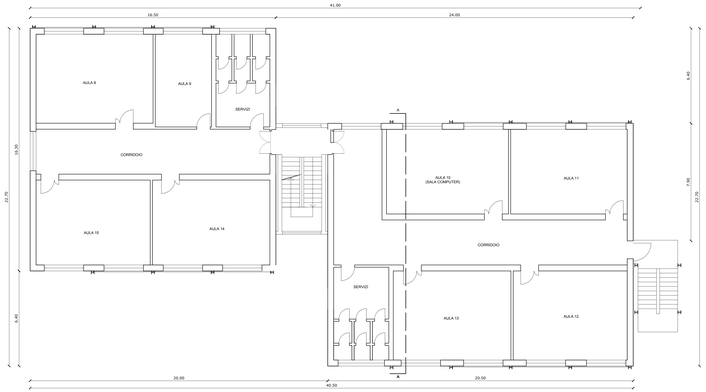

PIANTA COPERTURA
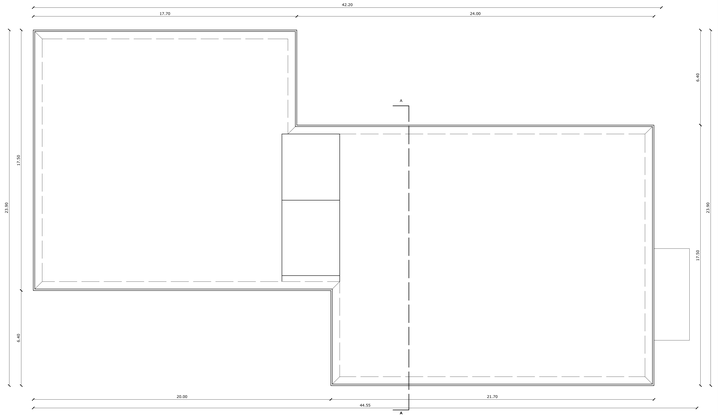
Scala 1:100