

	<b>PIANO SICUREZZA E COORDINAMENTO</b> Via della Stazione, scuola media Michelangelo Buonarroti Scafa (PE)	Revisione 1 del 13/03/2017
--	---	----------------------------

# PIANO DI SICUREZZA E COORDINAMENTO


(conforme al modelli del DI 09/09/2014)

**Cantiere di**  
**Via della Stazione, scuola media Michelangelo Buonarroti**  
**Scafa (PE)**


**ALLEGATO D** - Diagramma di Gantt

REV	DATA	DESCRIZIONE REVISIONE	REDAZIONE	Firma
1	13/03/2017			

# DIAGRAMMA DI GANTT

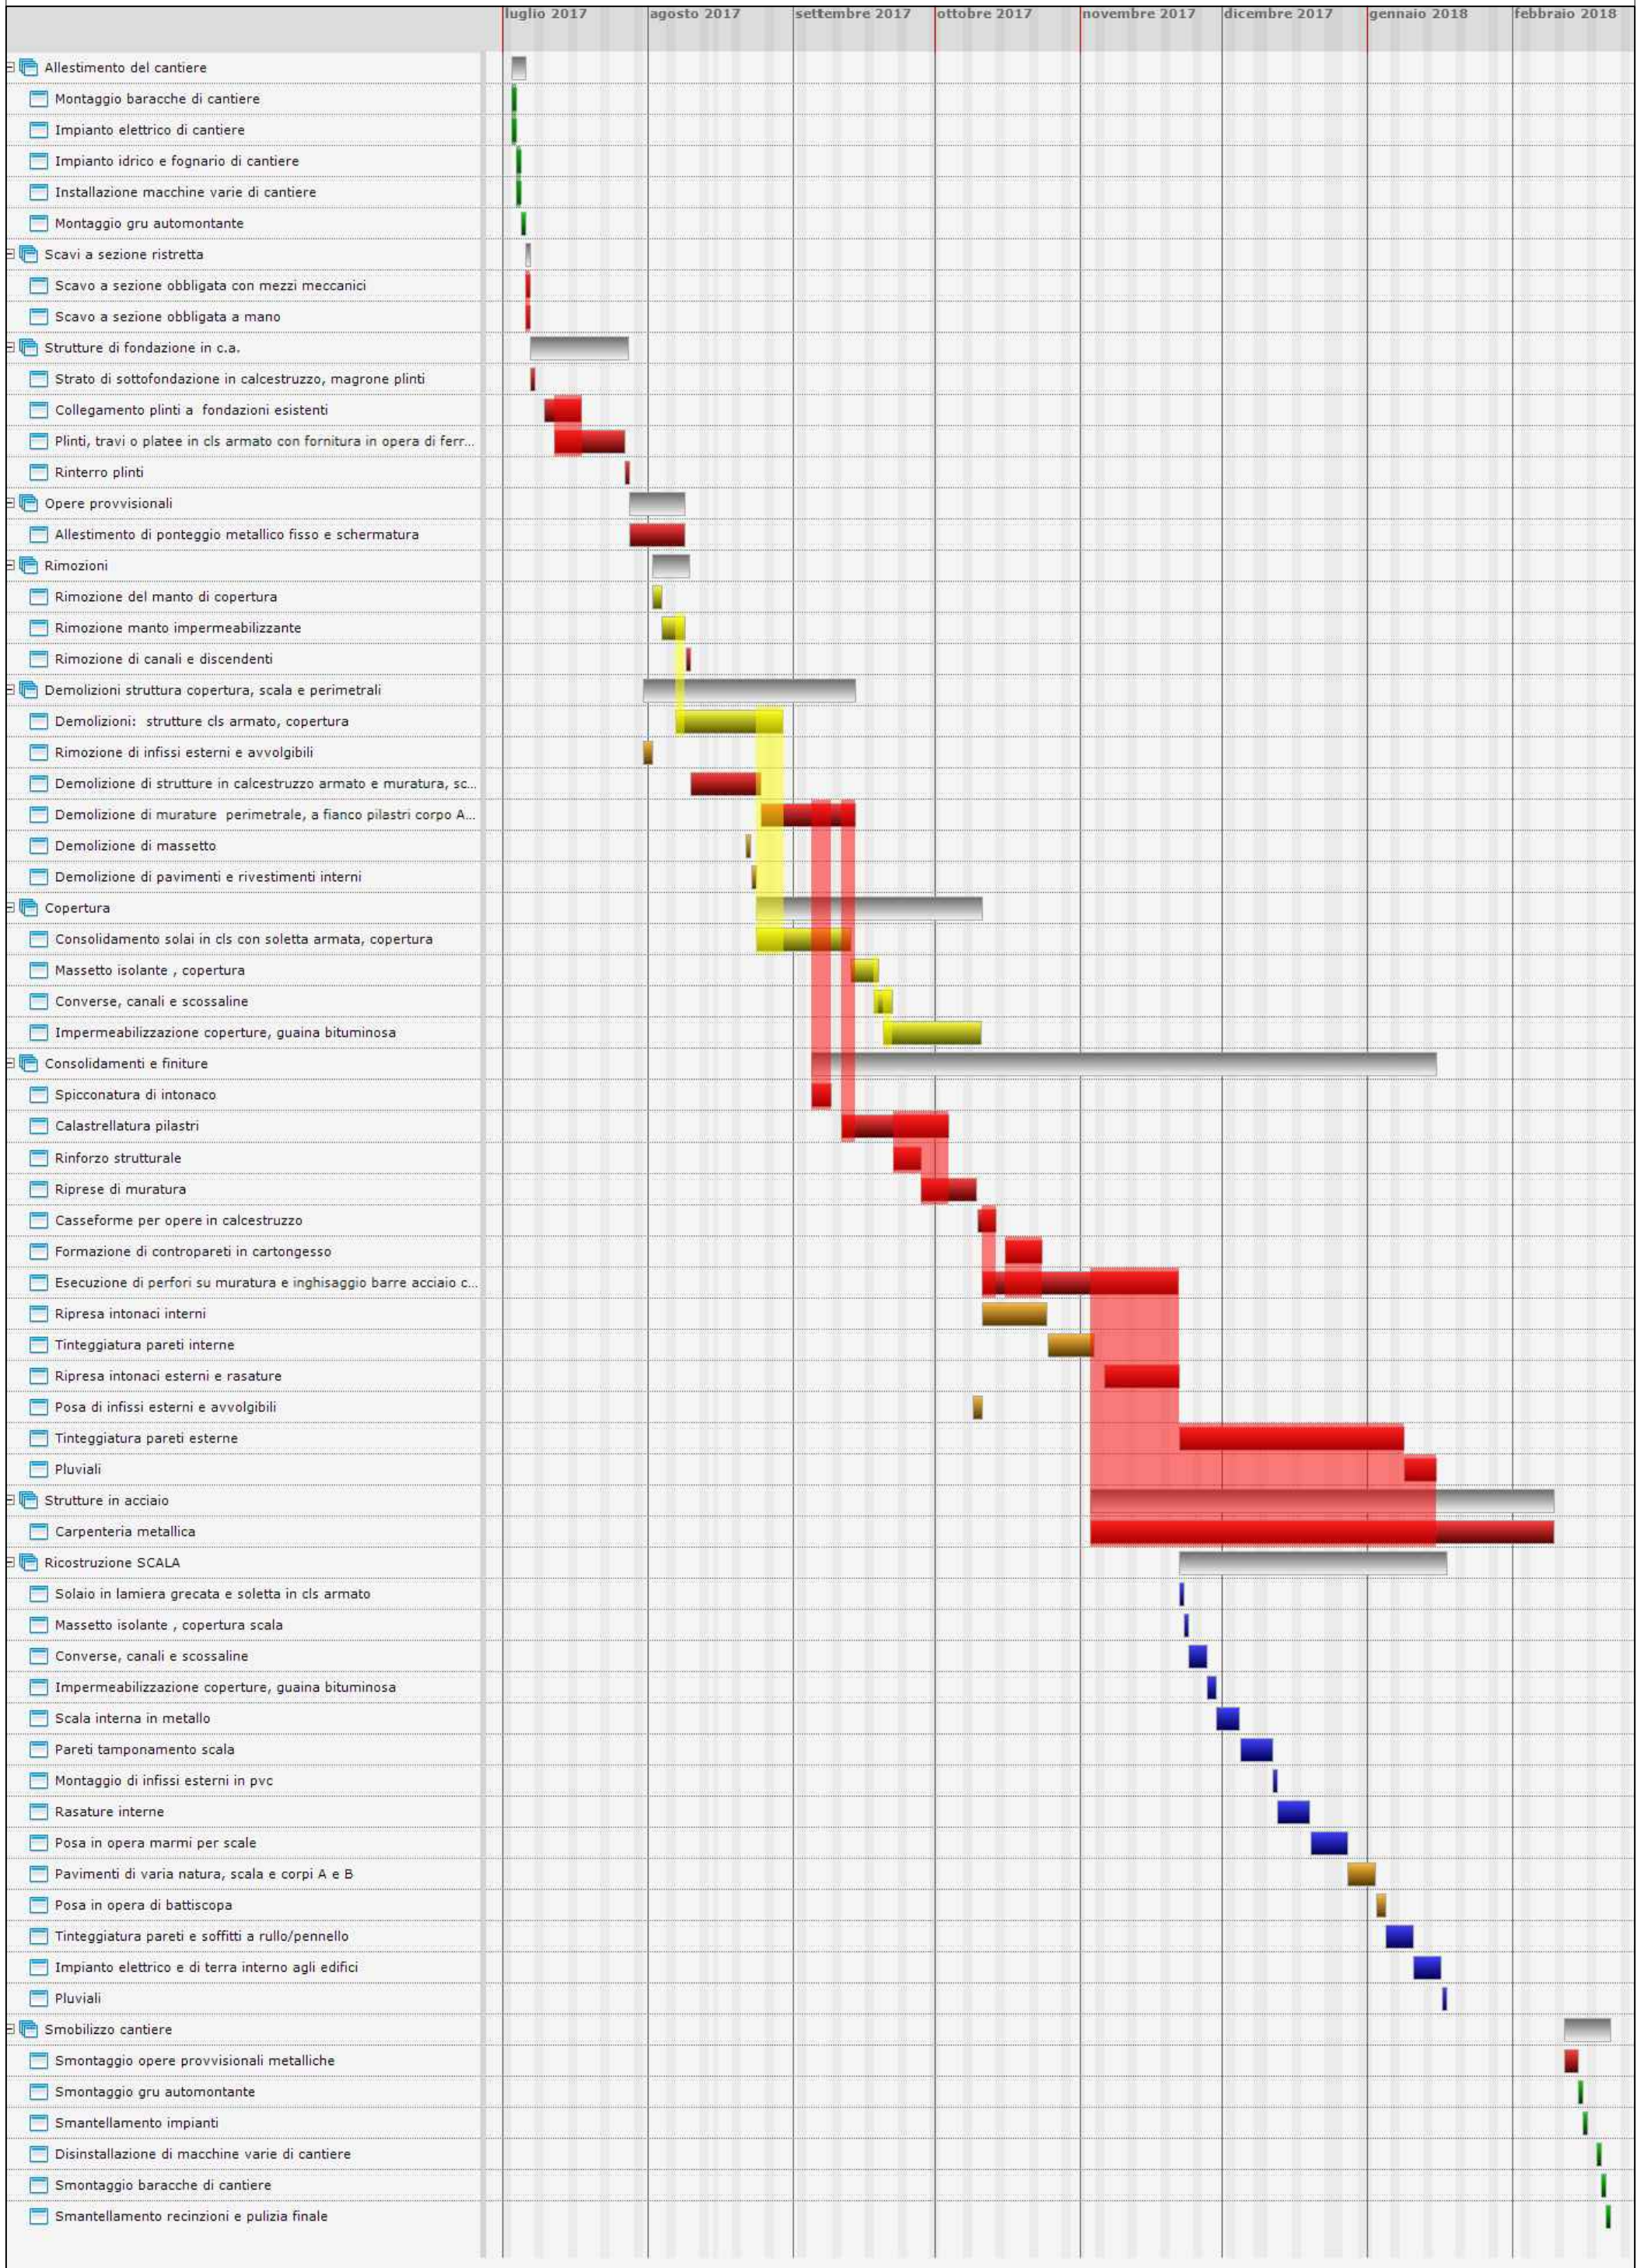

in ALLEGATO al DIAGRAMMA DI GANTT

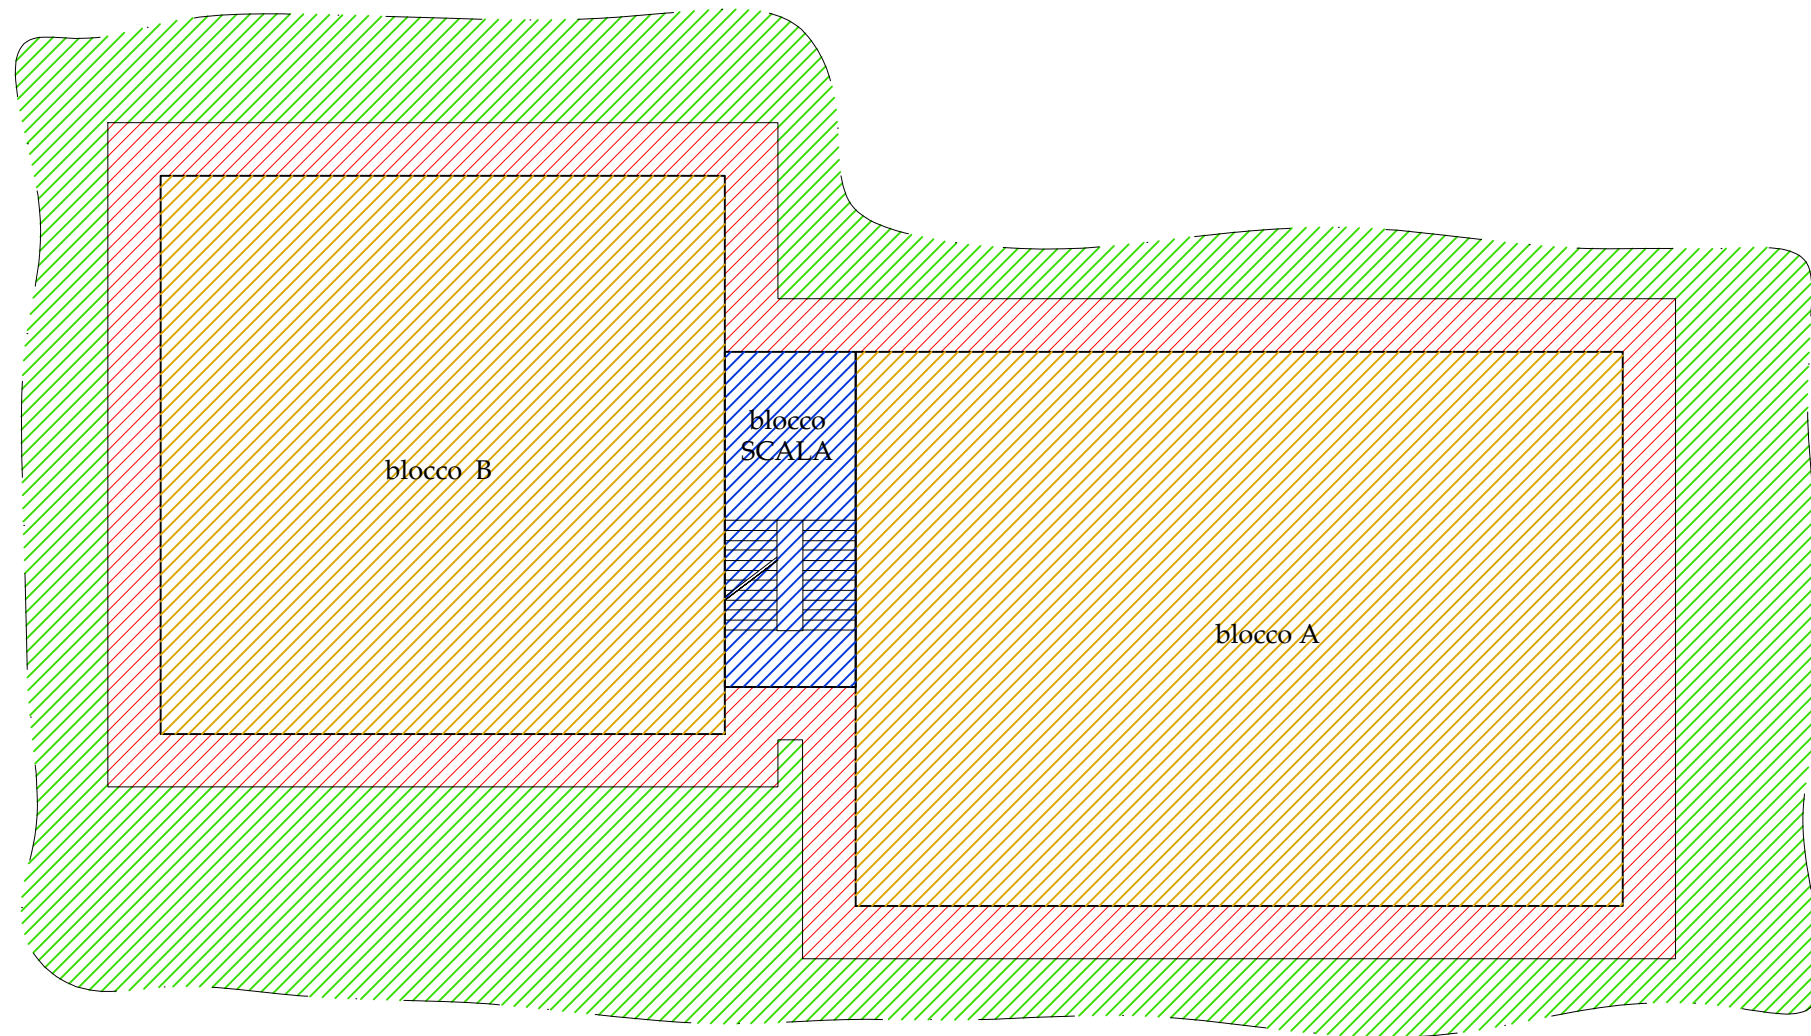

-  **AREA 1\_area organizzativa di cantiere**
-  **AREA 2\_area perimetrale al fabbricato**
-  **AREA 3\_area di copertura**
-  **AREA 4\_area interna ai corpi di fabbrica**
-  **AREA 5\_corpo scala**

