

COMUNE DI SCAFA
(PROVINCIA DI PESCARA)

FINANZIAMENTO	DECRETO DEL MINISTERO DELL'ISTRUZIONE, DELL'UNIVERSITA' E DELLA RICERCA N. 1007/21.12.2017 (PUBBLICATO SULLA G.U. SERIE GENERALE N. 42 DEL 20.02.2018 - SUPPLEMENTO ORDINARIO N. 9)	
OGGETTO DEI LAVORI	ADEGUAMENTO SISMICO DELLA PALESTRA ADIACENTE LA SCUOLA SECONDARIA DI 1° GRADO MICHELANGELO BUONARROTI	
BENEFICIARIO	COMUNE DI SCAFA P.ZZA MATTEOTTI N. 5 - 65027 SCAFA (PE) P. IVA 00208610663 - CODICE FISCALE 81000070680	
UBICAZIONE RIFERIMENTI CATASTALI	VIA DELLA STAZIONE - 65027 SCAFA (PE) FOGLIO 6, PARTICELLA 342	
ELABORATO	ARMATURE PILASTRI E SETTI (SPOGLIATOI)	TAV. STR_13
FASE PROGETTO DATA DI EMISSIONE	DEFINITIVO - ESECUTIVO / NOVEMBRE 2018	
PROGETTAZIONE	ARCH. PERSIANI GIAMBATISTA via messico n. 17 - 86039 fermoli (cb) contatti: 339 4540990 - giambata.persiani@alice.it giambattista.persiani@archiworldperc.it	
GRUPPO DI LAVORO		
AFFIDAMENTO INCARICO	DETERMINAZIONE N. 125/IT DEL 09.07.2018	
	SPAZIO RISERVATO ALLE AMMINISTRAZIONI PER PROTOCOLLI E VISTI	

MATERIALI DI PROGETTO	
CALCESTRUZZO:	
Classe di resistenza minima:	C 28/35 (RCK = 35 MPa) confezionato con cemento 42.5
Classe di consistenza:	S3 - S4
Diametro max inerte:	20-25 mm
Classe di esposizione:	XC2
ACCIAIO PER CEMENTO ARMATO: TIPO B450 C	

ARMATURE PILASTRI E SETTI- (SPOGLIATOI)
SCALA 1:50


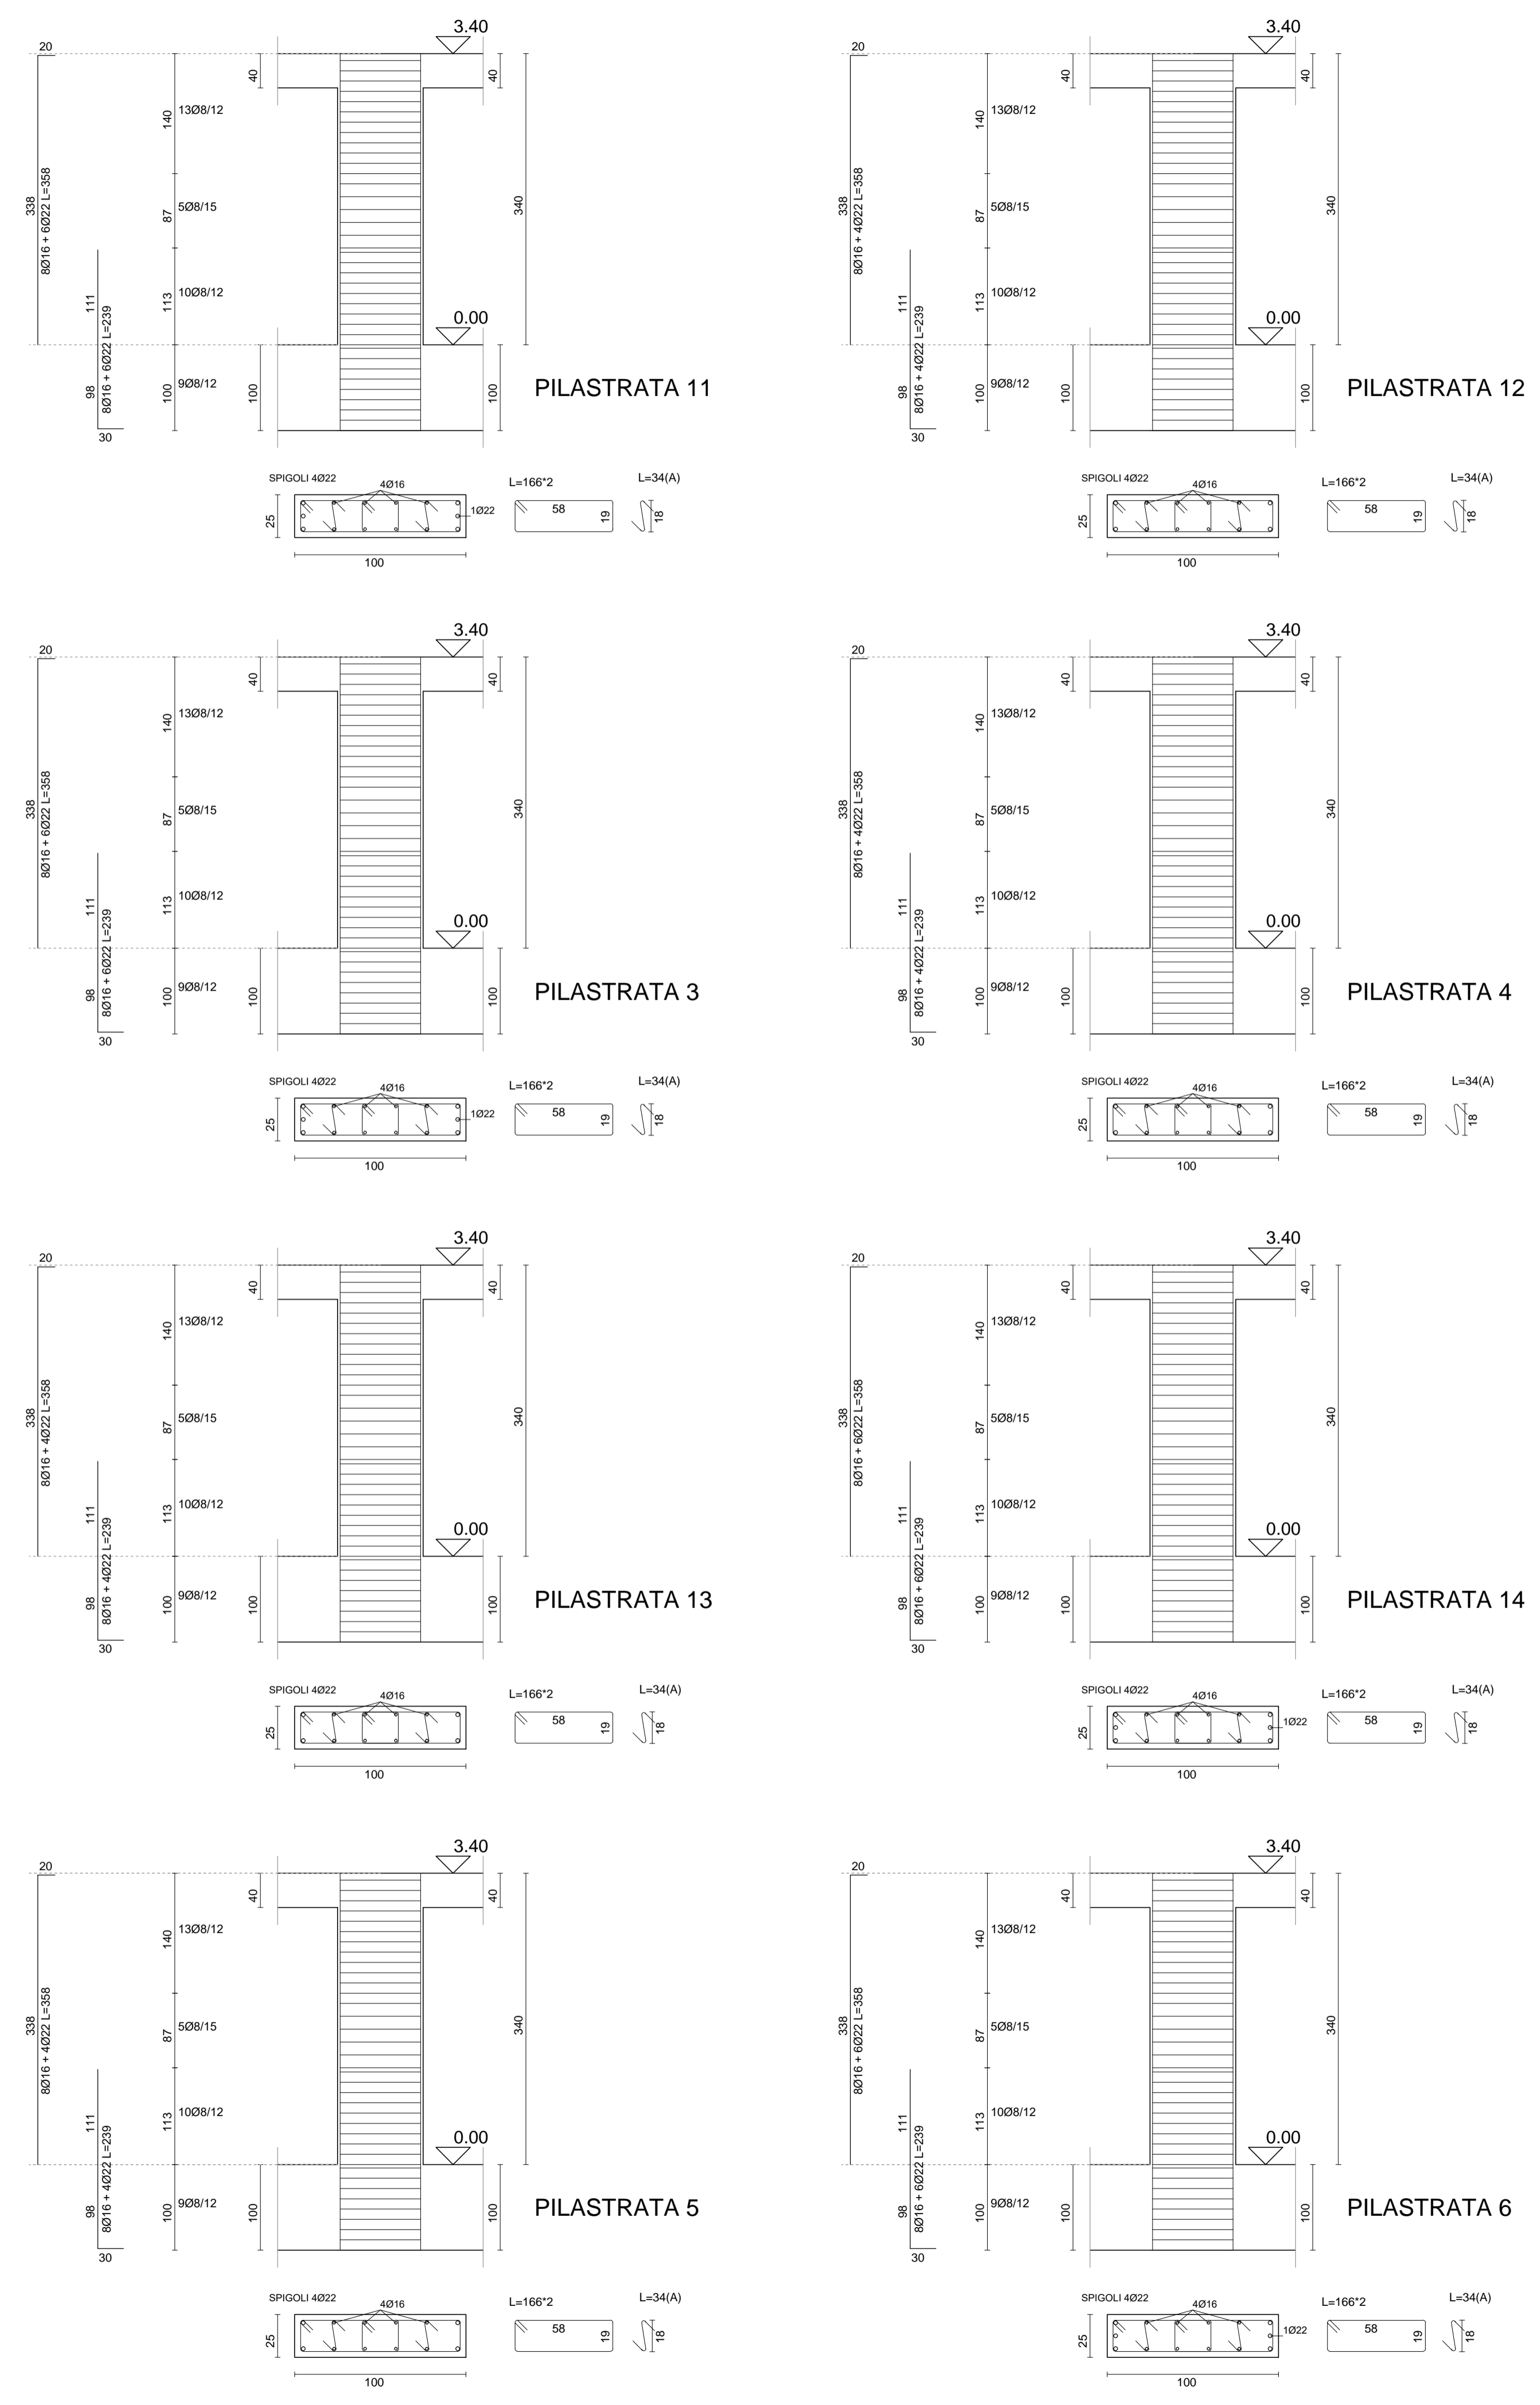


TABELLA PILASTRI QUOTA m: 0.00					
PIL.	L=340 L.FER=402	SPIGOLI 4022	PIL.	L=340 L.FER=402	SPIGOLI 4022
3 5 11 14			4 5 12 13		
STAFFE: 58*19 LTOT=165'2		Ø8/12 L= 140 Ø8/15 L= 87 Ø8/12 L= 113		STAFFE: 58*19 LTOT=165'2 Ø8/12 L= 140 Ø8/15 L= 87 Ø8/12 L= 113	
ACCIAIO B450C			CALCESTRUZZO C28/35		

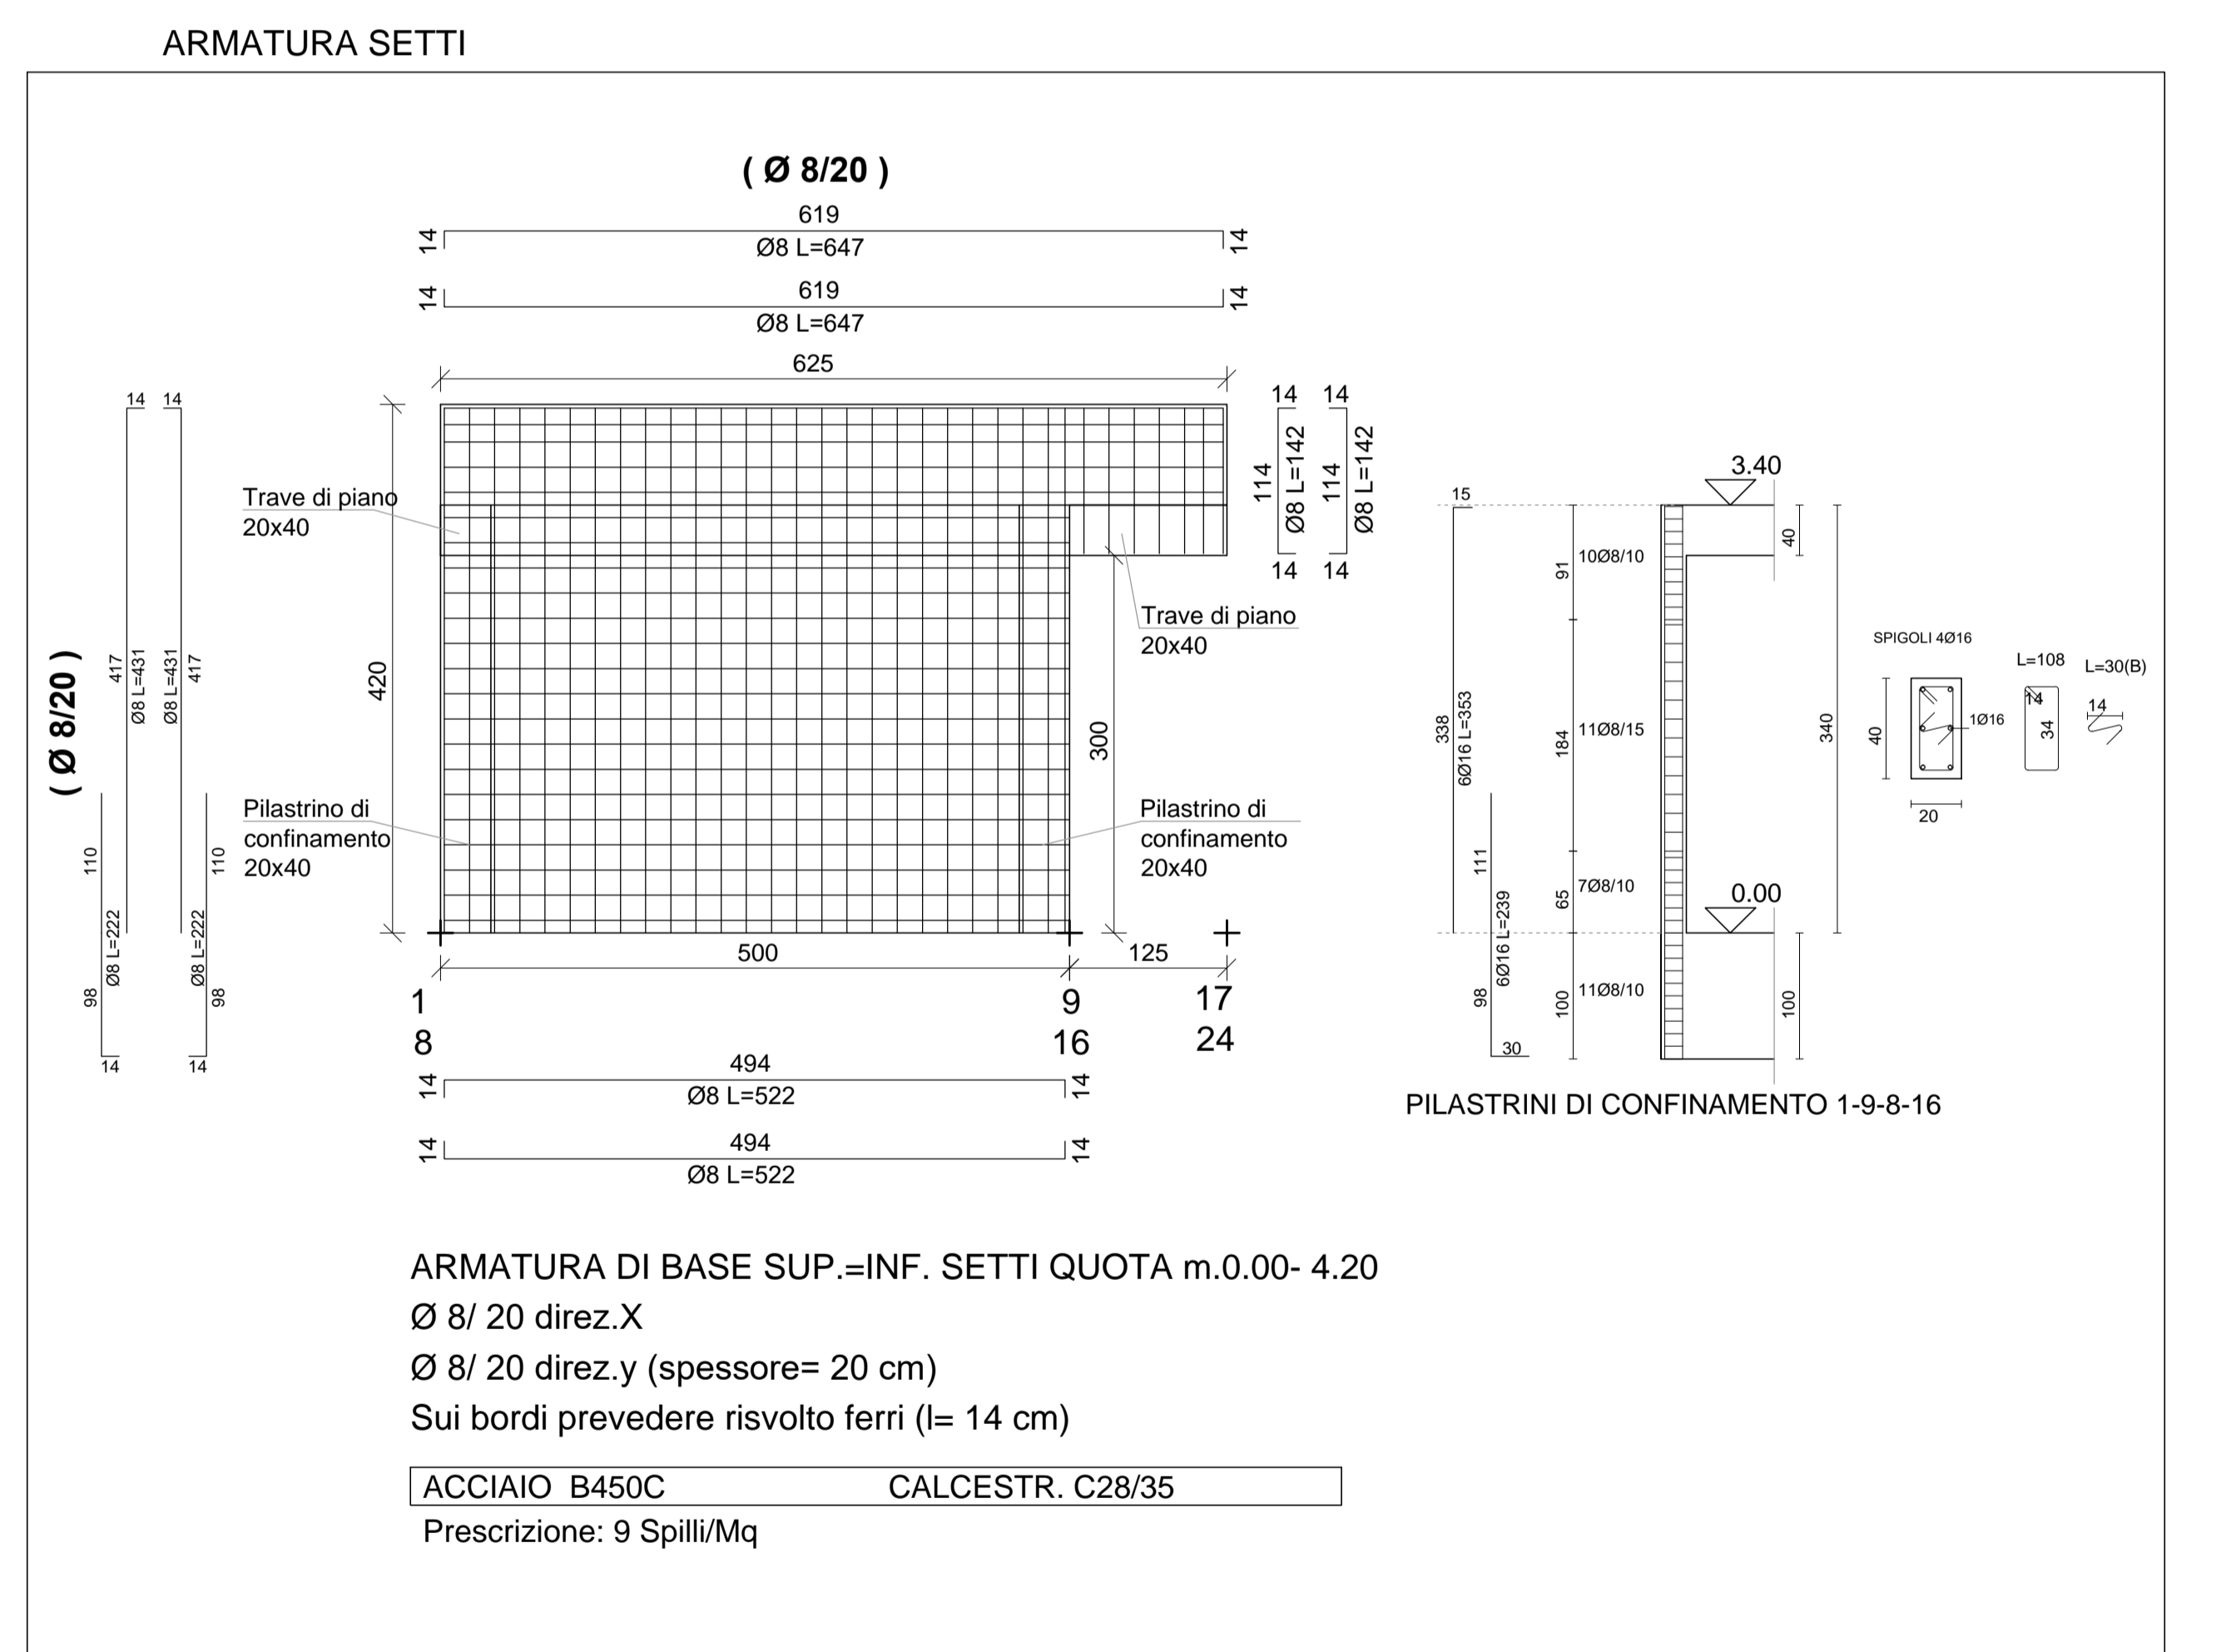

ARMATURA DI BASE SUP.=INF. SETTI QUOTA m.0.00- 4.20
Ø 8/ 20 direz.X
Ø 8/ 20 direz.y (spessore= 20 cm)
Sui bordi prevedere risvolto ferri (l= 14 cm)
ACCIAIO B450C CALCESTR. C28/35
Prescrizione: 9 Spilli/Mq